

ОПИСАНИЕ МЕСТОПОЛОЖЕНИЯ ГРАНИЦ

Публичный сервитут в отношении земель и земельных участков в целях строительства и эксплуатации линейного объекта системы газоснабжения и его неотъемлемых технологических частей федерального значения «Газопровод-отвод к АГРС п. Южный Азовского района Ростовской области»

(наименование объекта, местоположение границ которого описано)

Сведения об объекте

№ п/п	Характеристики объекта	Описание характеристик
1	2	3
1	Местоположение объекта	Ростовская обл., м.р-н Азовский, с.п. Елизаветовское
2	Площадь объекта $\pm$ величина погрешности определения площади ($P \pm \Delta P$)	139888 $\pm$ 3273 кв.м
3	Иные характеристики объекта	Публичный сервитут в отношении земель и земельных участков в целях строительства и эксплуатации линейного объекта системы газоснабжения и его неотъемлемых технологических частей «Газопровод-отвод к АГРС п. Южный Азовского района Ростовской области», сроком на 49 лет, в пользу Общества с ограниченной ответственностью «Газпром газификация», (ОГРН 1217800107744, ИНН 7813655197, юридический и фактический адрес: 194044, Санкт-Петербург, вн. тер. г. Муниципальный округ Сампсониевское, пр-кт Большой Сампсониевский, д. 60, литера А, помещ. 2Н, каб. 1301. Телефон: +7 (812) 200-31-92, Электронная почта: info@eoggazprom.ru).

ОПИСАНИЕ МЕСТОПОЛОЖЕНИЯ ГРАНИЦ Публичный сервитут в отношении земель и земельных участков в целях строительства и эксплуатации линейного объекта системы газоснабжения и его неотъемлемых технологических частей федерального значения «Газопровод-отвод к АГРС п. Южный Азовского района Ростовской области» (наименование объекта, местоположение границ которого описано)					
Сведения о местоположении границ объекта					

1. Система координат <i>МСК-61, Зона 1</i>					
2. Сведения о характерных точках границ объекта					
Обозначение характерных точек границ	Координаты, м		Метод определения координат характерной точки	Средняя квадратическа я погрешность положения характерной точки (M _t), м	Описание обозначения точки на местности (при наличии)
	X	Y			
1	2	3	4	5	6
1	358549.57	1377393.25	Аналитический метод	0.10	—
2	358552.89	1377644.26	Аналитический метод	0.10	—
3	358580.54	1377643.86	Аналитический метод	0.10	—
4	358580.81	1377684.14	Аналитический метод	0.10	—
5	358684.69	1377684.16	Аналитический метод	0.10	—
6	358684.70	1377645.95	Аналитический метод	0.10	—
7	358724.86	1377645.96	Аналитический метод	0.10	—
8	358724.83	1377755.96	Аналитический метод	0.10	—
9	358684.68	1377755.95	Аналитический метод	0.10	—
10	358684.69	1377694.16	Аналитический метод	0.10	—
11	358580.87	1377694.14	Аналитический метод	0.10	—
12	358581.05	1377719.87	Аналитический метод	0.10	—
13	358502.25	1377721.00	Аналитический метод	0.10	—
14	358501.67	1377691.48	Аналитический метод	0.10	—
15	358491.86	1377691.69	Аналитический метод	0.10	—
16	358487.68	1377498.95	Аналитический метод	0.10	—
17	358389.92	1377500.36	Аналитический метод	0.10	—
18	358359.26	1377502.43	Аналитический метод	0.10	—
19	358357.69	1377467.95	Аналитический метод	0.10	—

ОПИСАНИЕ МЕСТОПОЛОЖЕНИЯ ГРАНИЦ

Публичный сервитут в отношении земель и земельных участков в целях строительства и эксплуатации линейного объекта системы газоснабжения и его неотъемлемых технологических частей федерального значения «Газопровод-отвод к АГРС п. Южный Азовского района Ростовской области»

(наименование объекта, местоположение границ которого описано)

Сведения о местоположении границ объекта

1	2	3	4	5	6
20	358388.71	1377466.37	Аналитический метод	0.10	—
21	358428.16	1377465.80	Аналитический метод	0.10	—
22	358427.70	1377440.48	Аналитический метод	0.10	—
23	358342.21	1377443.00	Аналитический метод	0.10	—
24	358308.82	1377445.03	Аналитический метод	0.10	—
25	356942.83	1377469.74	Аналитический метод	0.10	—
26	356797.95	1377330.01	Аналитический метод	0.10	—
27	356682.19	1377210.62	Аналитический метод	0.10	—
28	356180.52	1377206.75	Аналитический метод	0.10	—
29	354847.91	1377198.48	Аналитический метод	0.10	—
30	354848.01	1377184.89	Аналитический метод	0.10	—
31	354848.09	1377170.45	Аналитический метод	0.10	—
32	356180.52	1377178.75	Аналитический метод	0.10	—
33	356694.13	1377182.71	Аналитический метод	0.10	—
34	356817.73	1377310.18	Аналитический метод	0.10	—
35	356953.92	1377441.53	Аналитический метод	0.10	—
36	358307.71	1377417.05	Аналитический метод	0.10	—
37	358340.56	1377415.04	Аналитический метод	0.10	—
38	358384.56	1377414.23	Аналитический метод	0.10	—
39	358426.88	1377395.48	Аналитический метод	0.10	—
1	358549.57	1377393.25	Аналитический метод	0.10	—

ОПИСАНИЕ МЕСТОПОЛОЖЕНИЯ ГРАНИЦ Публичный сервитут в отношении земель и земельных участков в целях строительства и эксплуатации линейного объекта системы газоснабжения и его неотъемлемых технологических частей федерального значения «Газопровод-отвод к АГРС п. Южный Азовского района Ростовской области» (наименование объекта, местоположение границ которого описано)
Сведения о местоположении границ объекта

3. Сведения о характерных точках части (частей) границы объекта					
Обозначение характерных точек части границы	Координаты, м		Метод определения координат характерной точки	Средняя квадратическа я погрешность положения характерной точки (M _t), м	Описание обозначения точки на местности (при наличии)
	X	Y			
1	2	3	4	5	6
Часть № —					
—	—	—	—	—	—

ОПИСАНИЕ МЕСТОПОЛОЖЕНИЯ ГРАНИЦ Публичный сервитут в отношении земель и земельных участков в целях строительства и эксплуатации линейного объекта системы газоснабжения и его неотъемлемых технологических частей федерального значения «Газопровод-отвод к АГРС п. Южный Азовского района Ростовской области» (наименование объекта, местоположение границ которого описано)
Сведения о местоположении измененных (уточненных) границ объекта


1. Система координат —							
2. Сведения о характерных точках границ объекта							
Обозначение характерных точек границ	Существующие координаты, м		Измененные (уточненные) координаты, м		Метод определения координат характерной точки	Средняя квадратическая погрешность положения характерной точки (M _t), м	Описание обозначения точки на местности (при наличии)
	X	Y	X	Y			
1	2	3	4	5	6	7	8
—	—	—	—	—	—	—	—
3. Сведения о характерных точках части (частей) границы объекта							
Часть № —							
Обозначение характерных точек границ	Существующие координаты, м		Измененные (уточненные) координаты, м		Метод определения координат характерной точки	Средняя квадратическая погрешность положения характерной точки (M _t), м	Описание обозначения точки на местности (при наличии)
	X	Y	X	Y			
1	2	3	4	5	6	7	8
—	—	—	—	—	—	—	—

ОПИСАНИЕ МЕСТОПОЛОЖЕНИЯ ГРАНИЦ

Публичный сервитут в отношении земель и земельных участков в целях строительства и эксплуатации линейного объекта системы газоснабжения и его неотъемлемых технологических частей
федерального значения «Газопровод-отвод к АГРС п. Южный Азовского района Ростовской области»
(наименование объекта, местоположение границ которого описано)

Схема расположения границ публичного сервитута

Основной лист

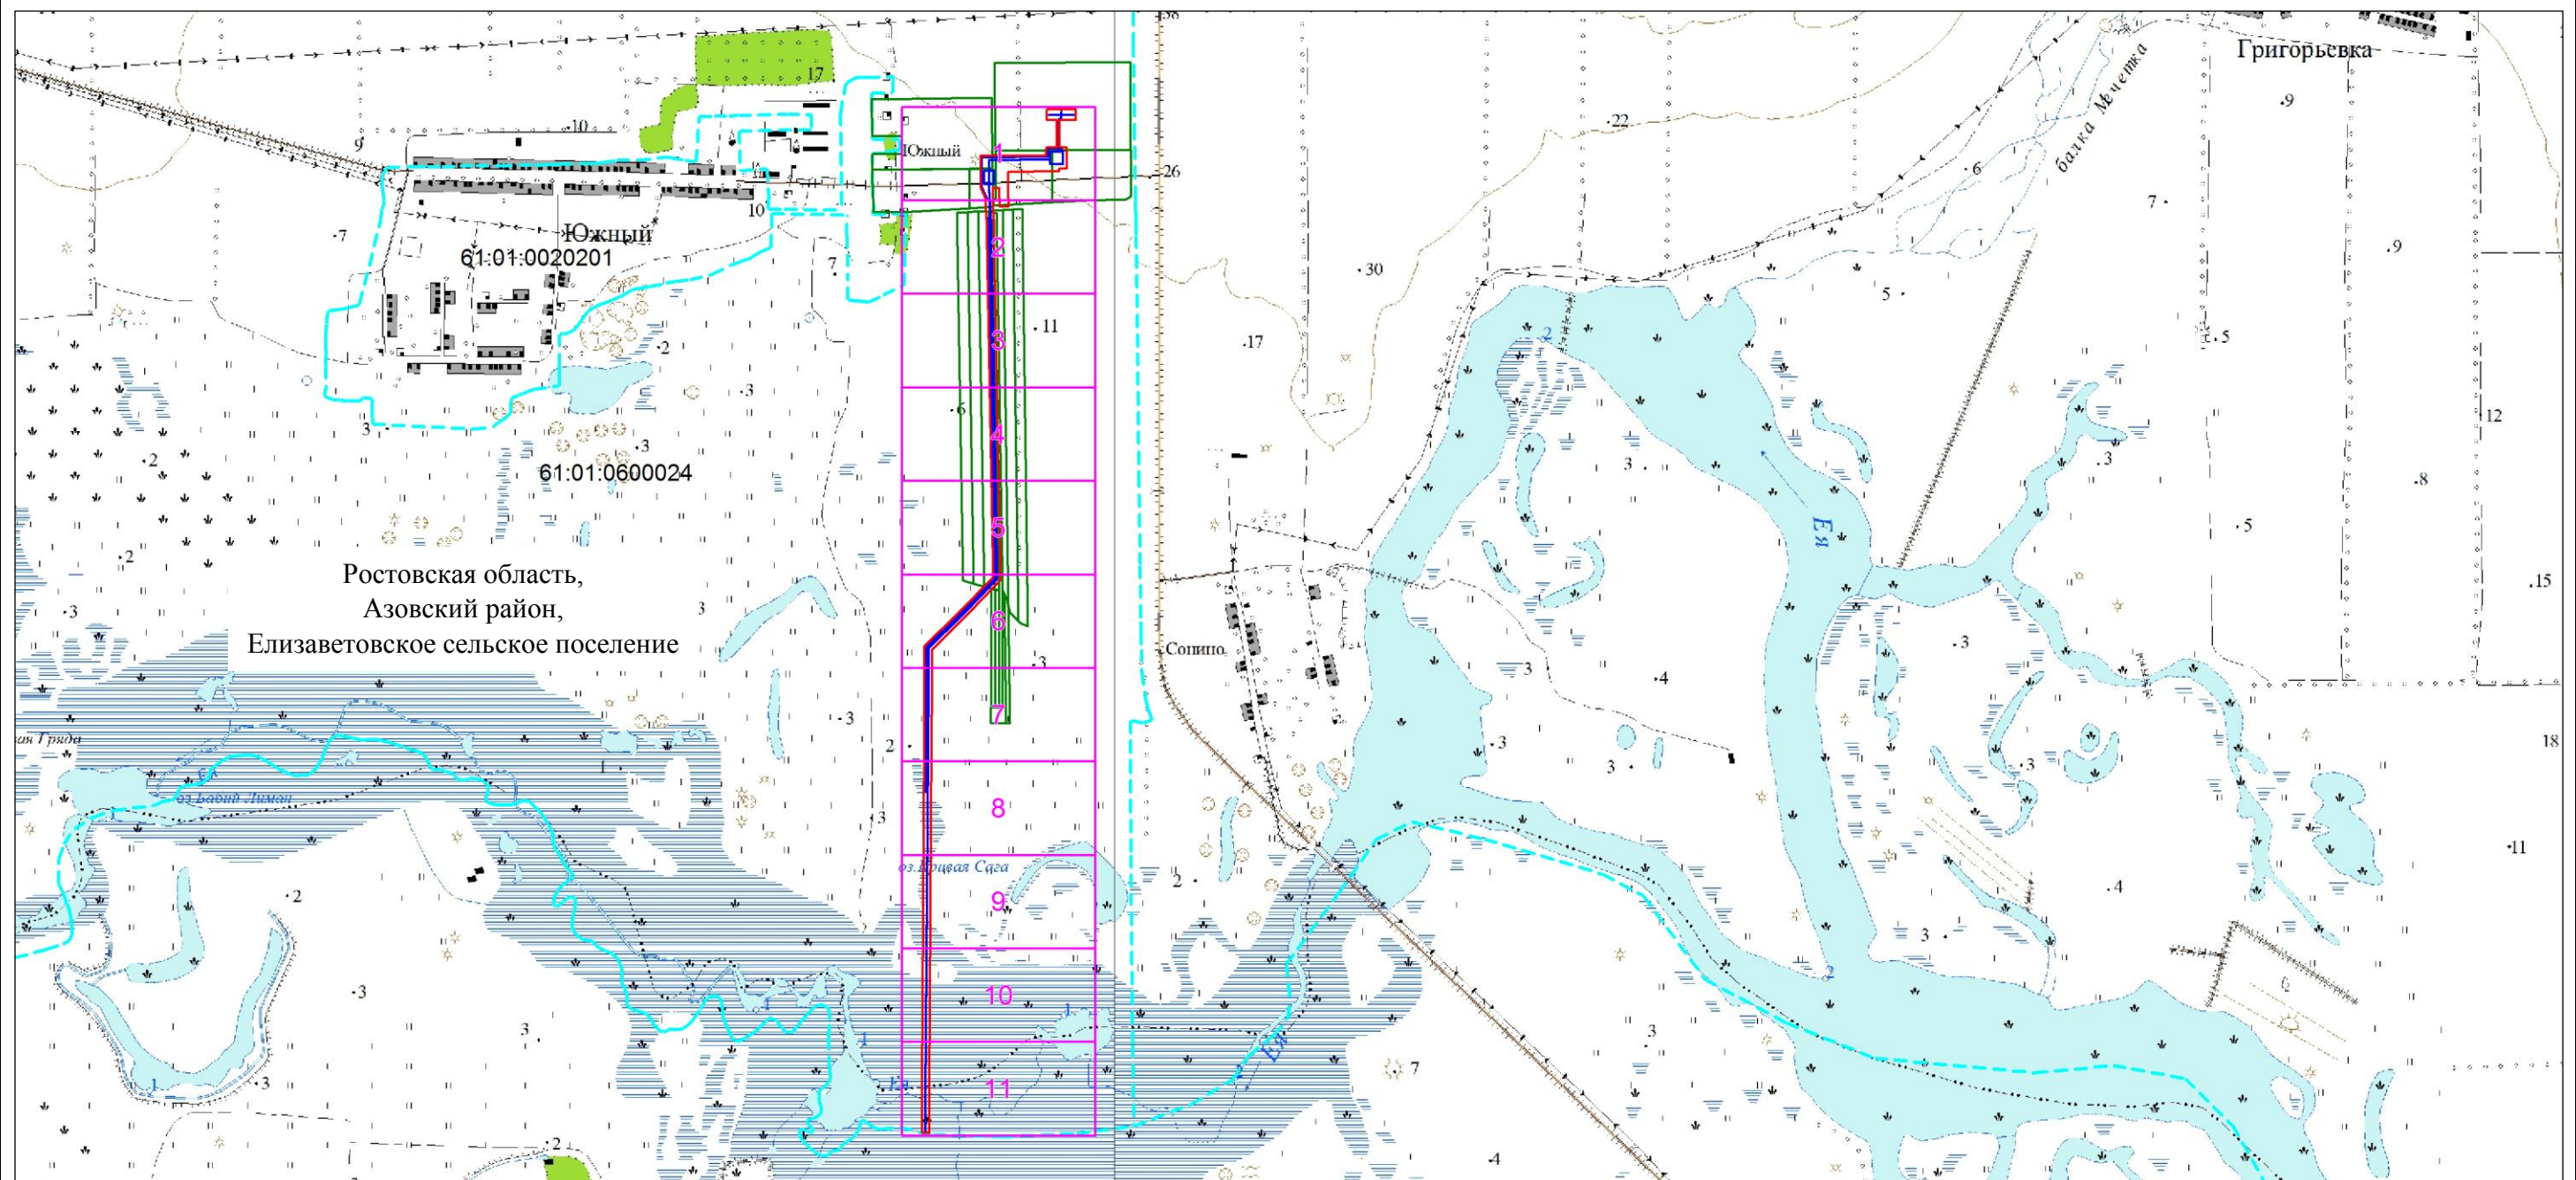

Масштаб 1: 25000


Используемые условные знаки и обозначения:

- область выноса листа,
- 4 — номер выноса листа.

Остальные используемые условные знаки и обозначения: приведены на отдельной странице в конце раздела.

ОПИСАНИЕ МЕСТОПОЛОЖЕНИЯ ГРАНИЦ
Публичный сервитут в отношении земель и земельных участков в целях строительства и эксплуатации линейного объекта системы газоснабжения и его неотъемлемых технологических частей
федерального значения «Газопровод-отвод к АГРС п. Южный Азовского района Ростовской области»
(наименование объекта, местоположение границ которого описано)


Схема расположения границ публичного сервитута

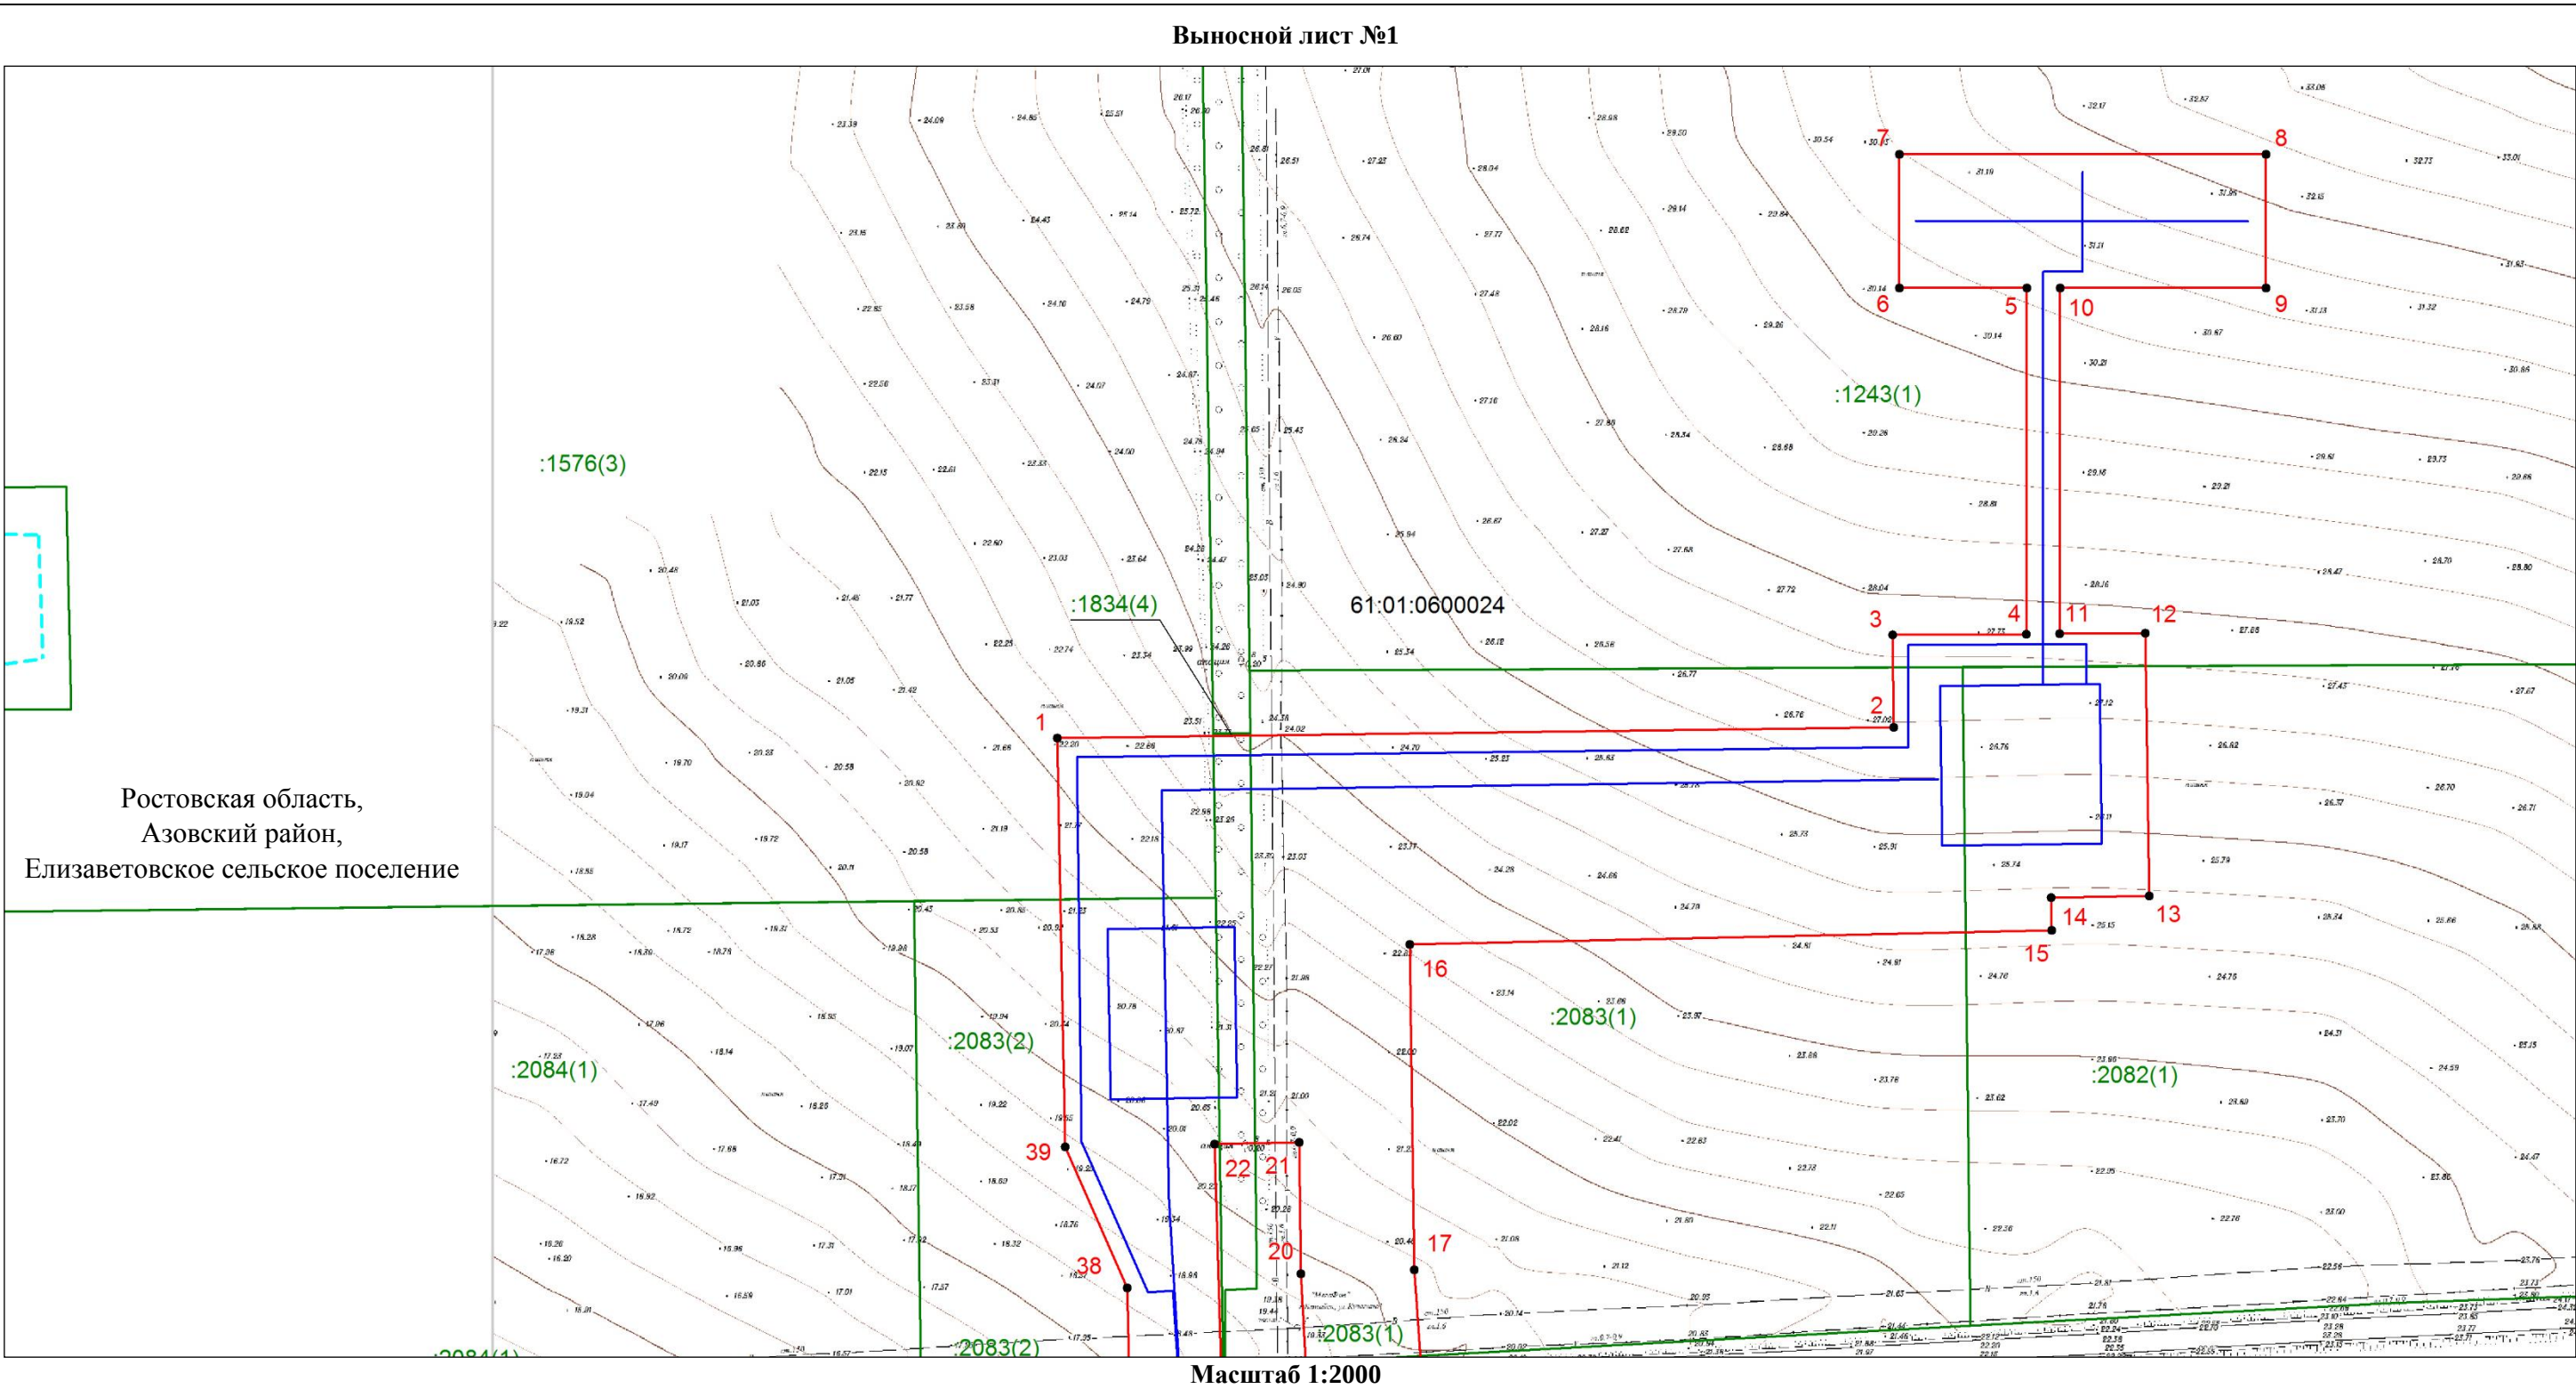

Используемые условные знаки и обозначения: приведены на отдельной странице в конце раздела.

ОПИСАНИЕ МЕСТОПОЛОЖЕНИЯ ГРАНИЦ
Публичный сервитут в отношении земель и земельных участков в целях строительства и эксплуатации линейного объекта системы газоснабжения и его неотъемлемых технологических частей
федерального значения «Газопровод-отвод к АГРС п. Южный Азовского района Ростовской области»
(наименование объекта, местоположение границ которого описано)

Схема расположения границ публичного сервитута

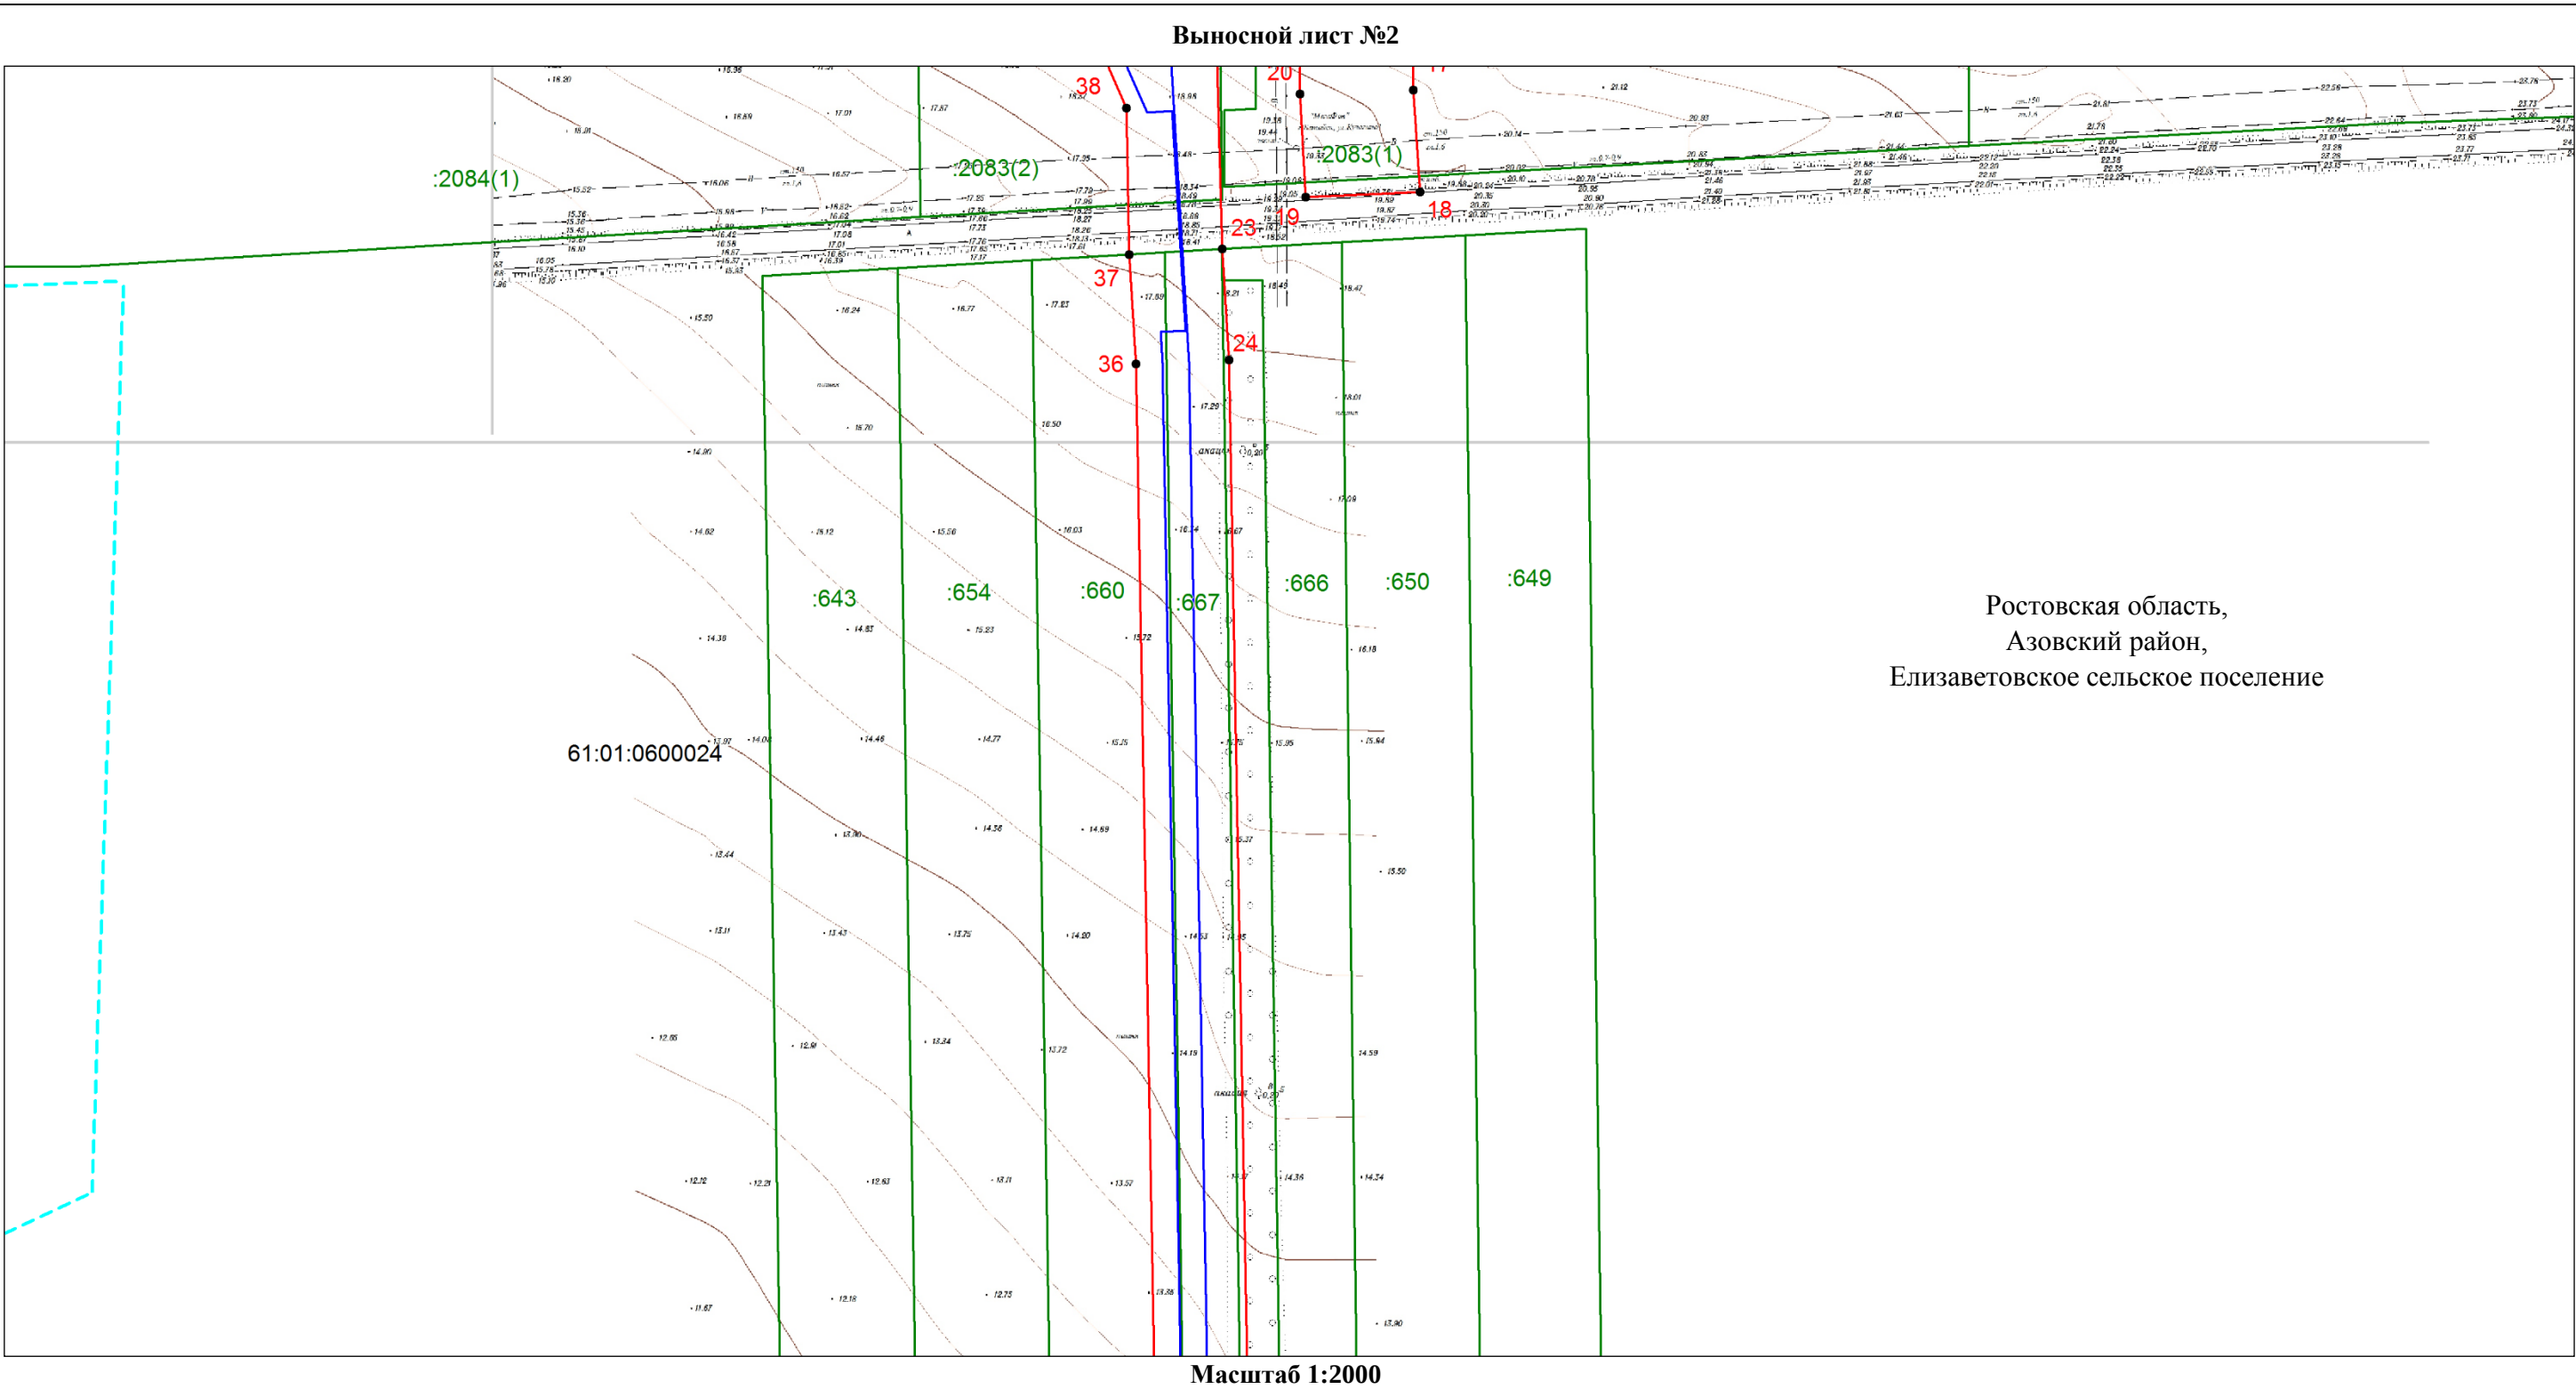

Используемые условные знаки и обозначения: приведены на отдельной странице в конце раздела.

ОПИСАНИЕ МЕСТОПОЛОЖЕНИЯ ГРАНИЦ


Публичный сервитут в отношении земель и земельных участков в целях строительства и эксплуатации линейного объекта системы газоснабжения и его неотъемлемых технологических частей

федерального значения «Газопровод-отвод к АГРС п. Южный Азовского района Ростовской области»

(наименование объекта, местоположение границ которого описано)

Схема расположения границ публичного сервитута

Выносной лист №3

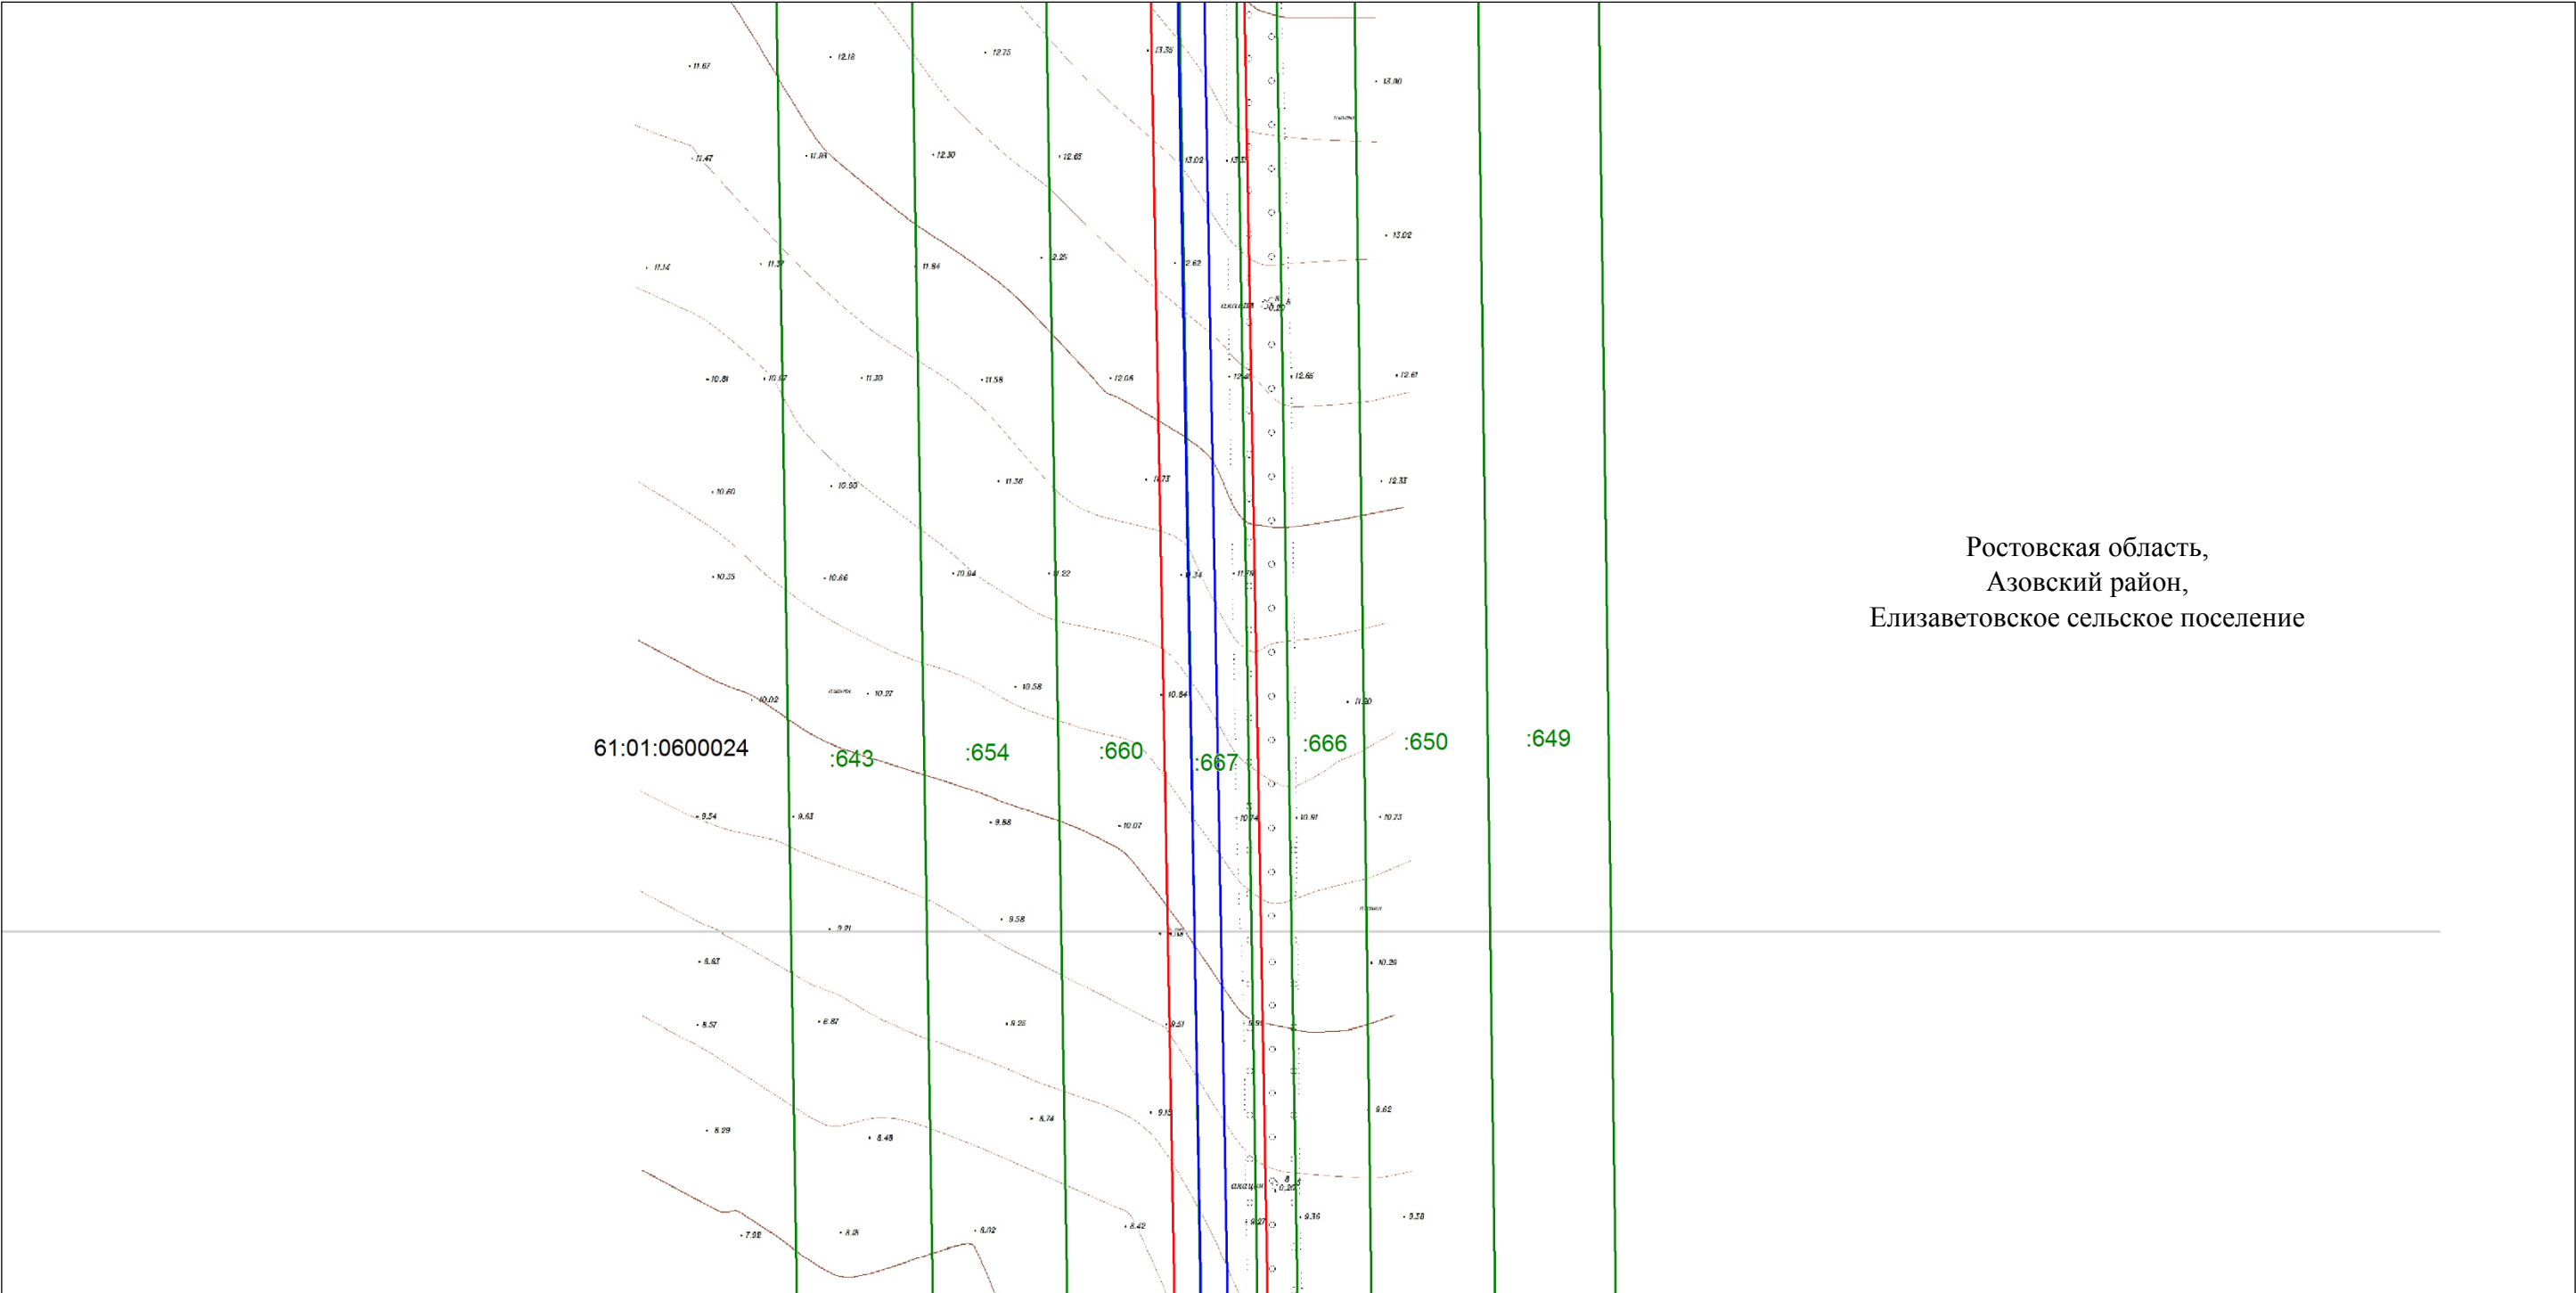

Масштаб 1:2000

Используемые условные знаки и обозначения: приведены на отдельной странице в конце раздела.

ОПИСАНИЕ МЕСТОПОЛОЖЕНИЯ ГРАНИЦ


Публичный сервитут в отношении земель и земельных участков в целях строительства и эксплуатации линейного объекта системы газоснабжения и его неотъемлемых технологических частей

федерального значения «Газопровод-отвод к АГРС п. Южный Азовского района Ростовской области»

(наименование объекта, местоположение границ которого описано)

Схема расположения границ публичного сервитута

Выносной лист №4

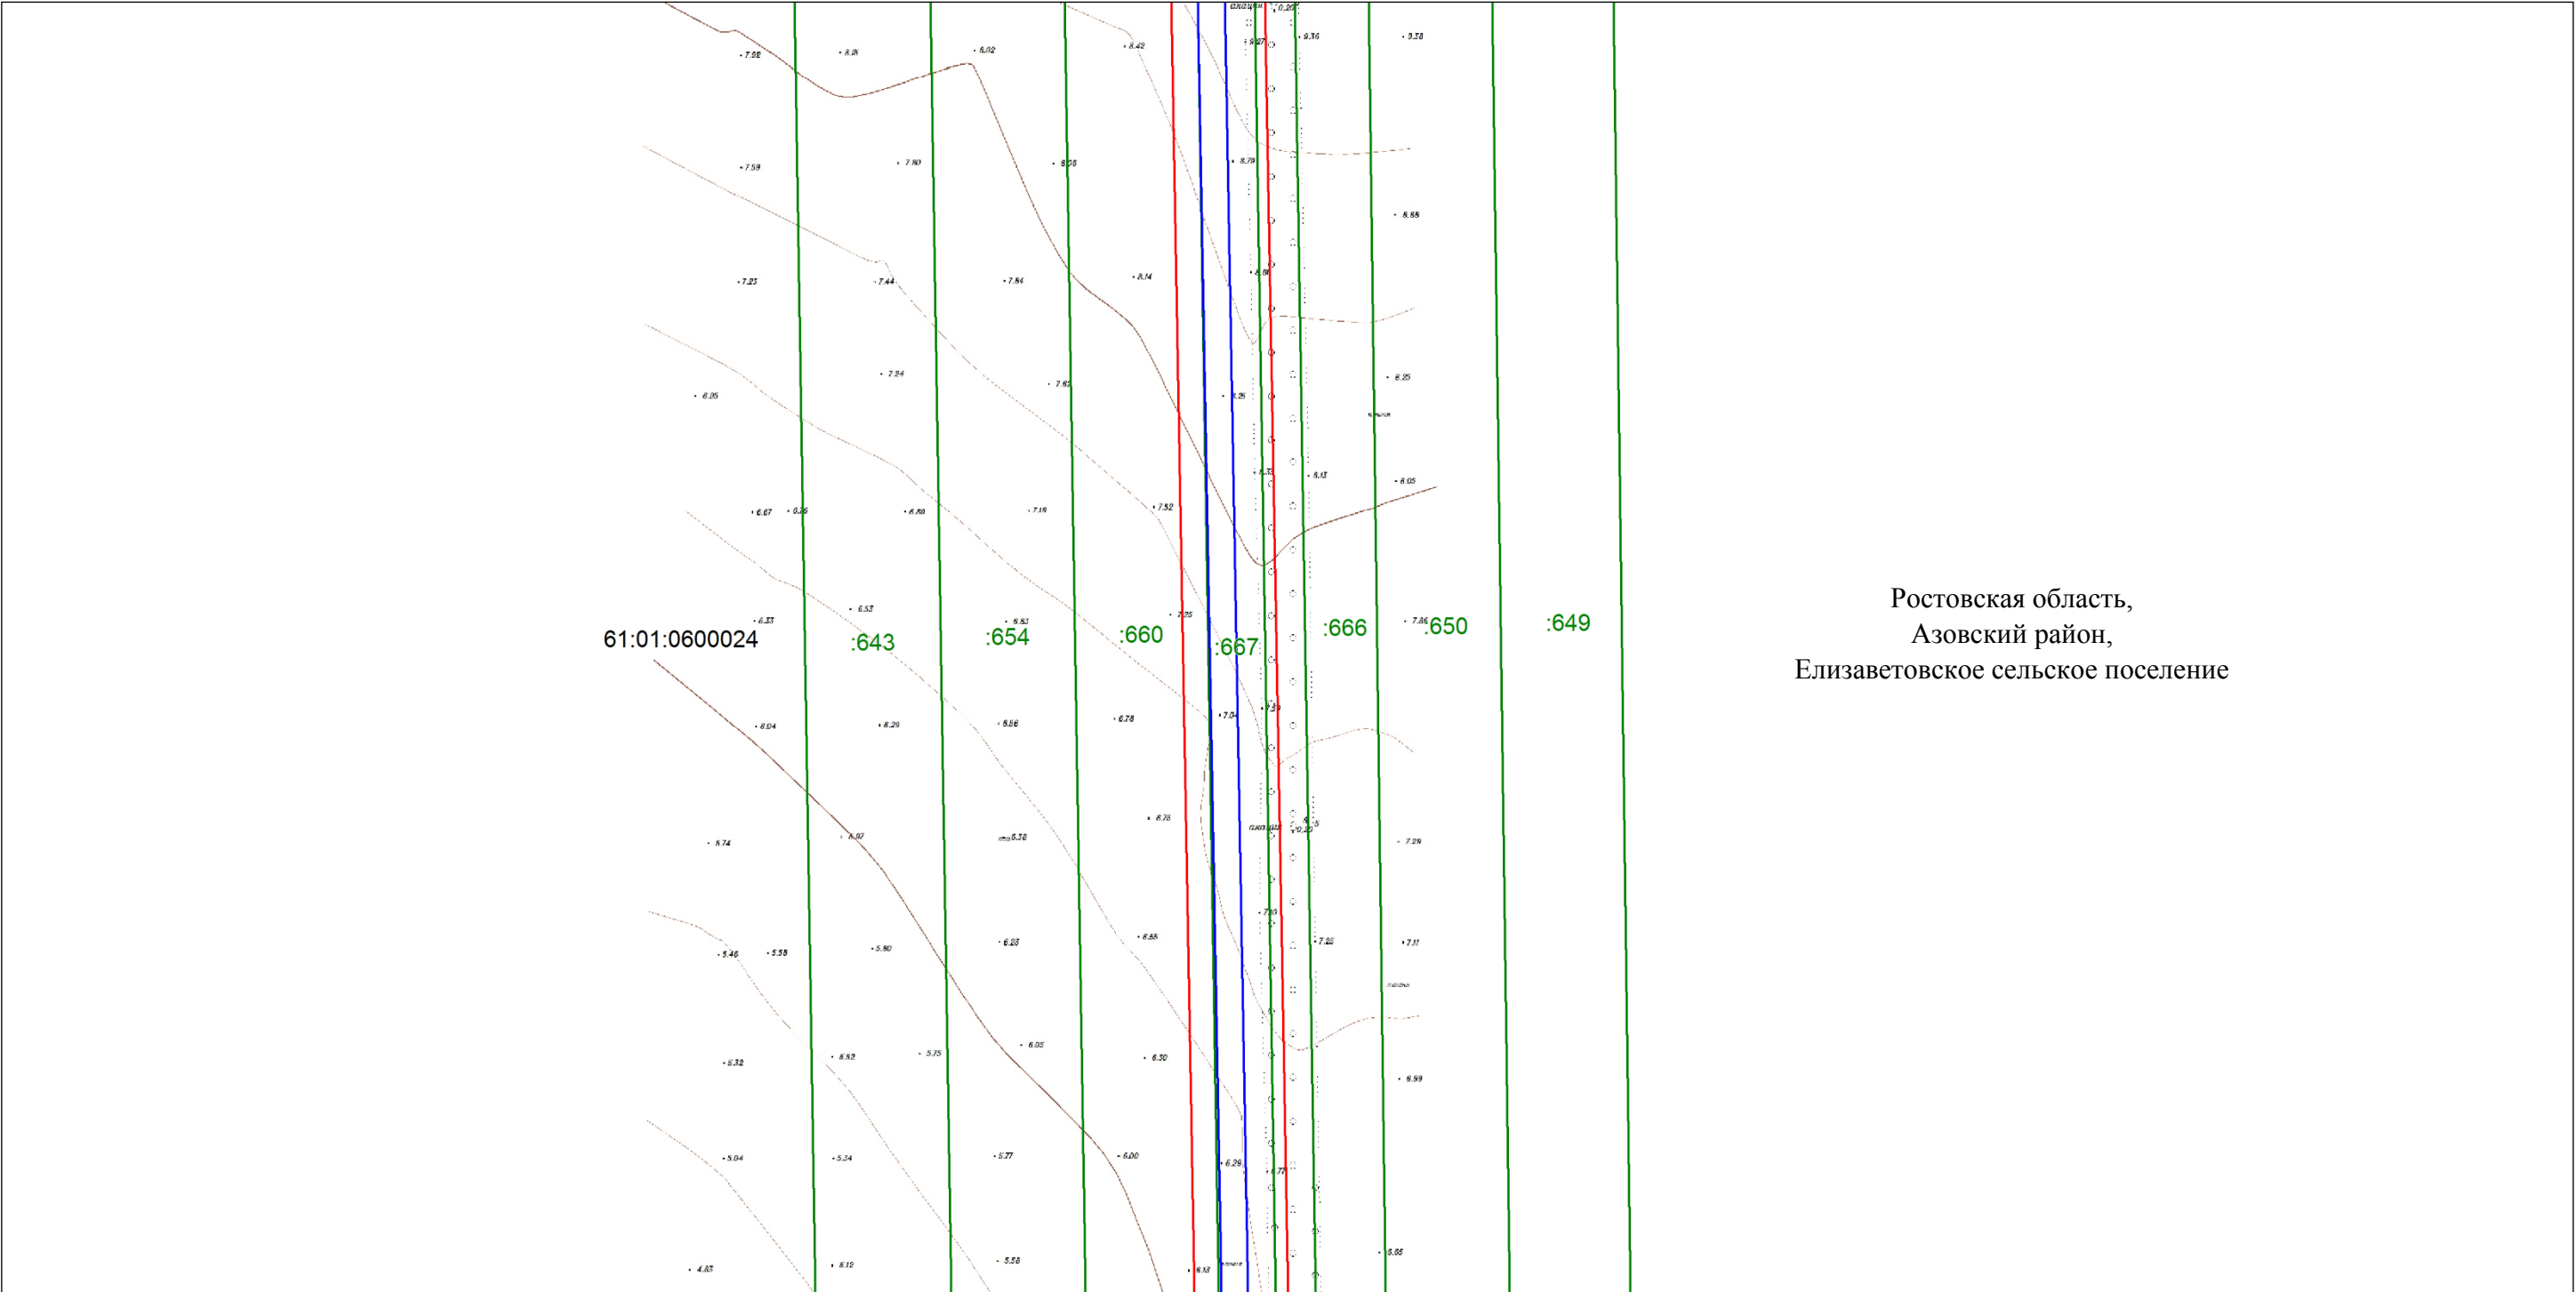

Масштаб 1:2000

Используемые условные знаки и обозначения: приведены на отдельной странице в конце раздела.

ОПИСАНИЕ МЕСТОПОЛОЖЕНИЯ ГРАНИЦ


Публичный сервитут в отношении земель и земельных участков в целях строительства и эксплуатации линейного объекта системы газоснабжения и его неотъемлемых технологических частей

федерального значения «Газопровод-отвод к АГРС п. Южный Азовского района Ростовской области»

(наименование объекта, местоположение границ которого описано)

Схема расположения границ публичного сервитута

Выносной лист №5

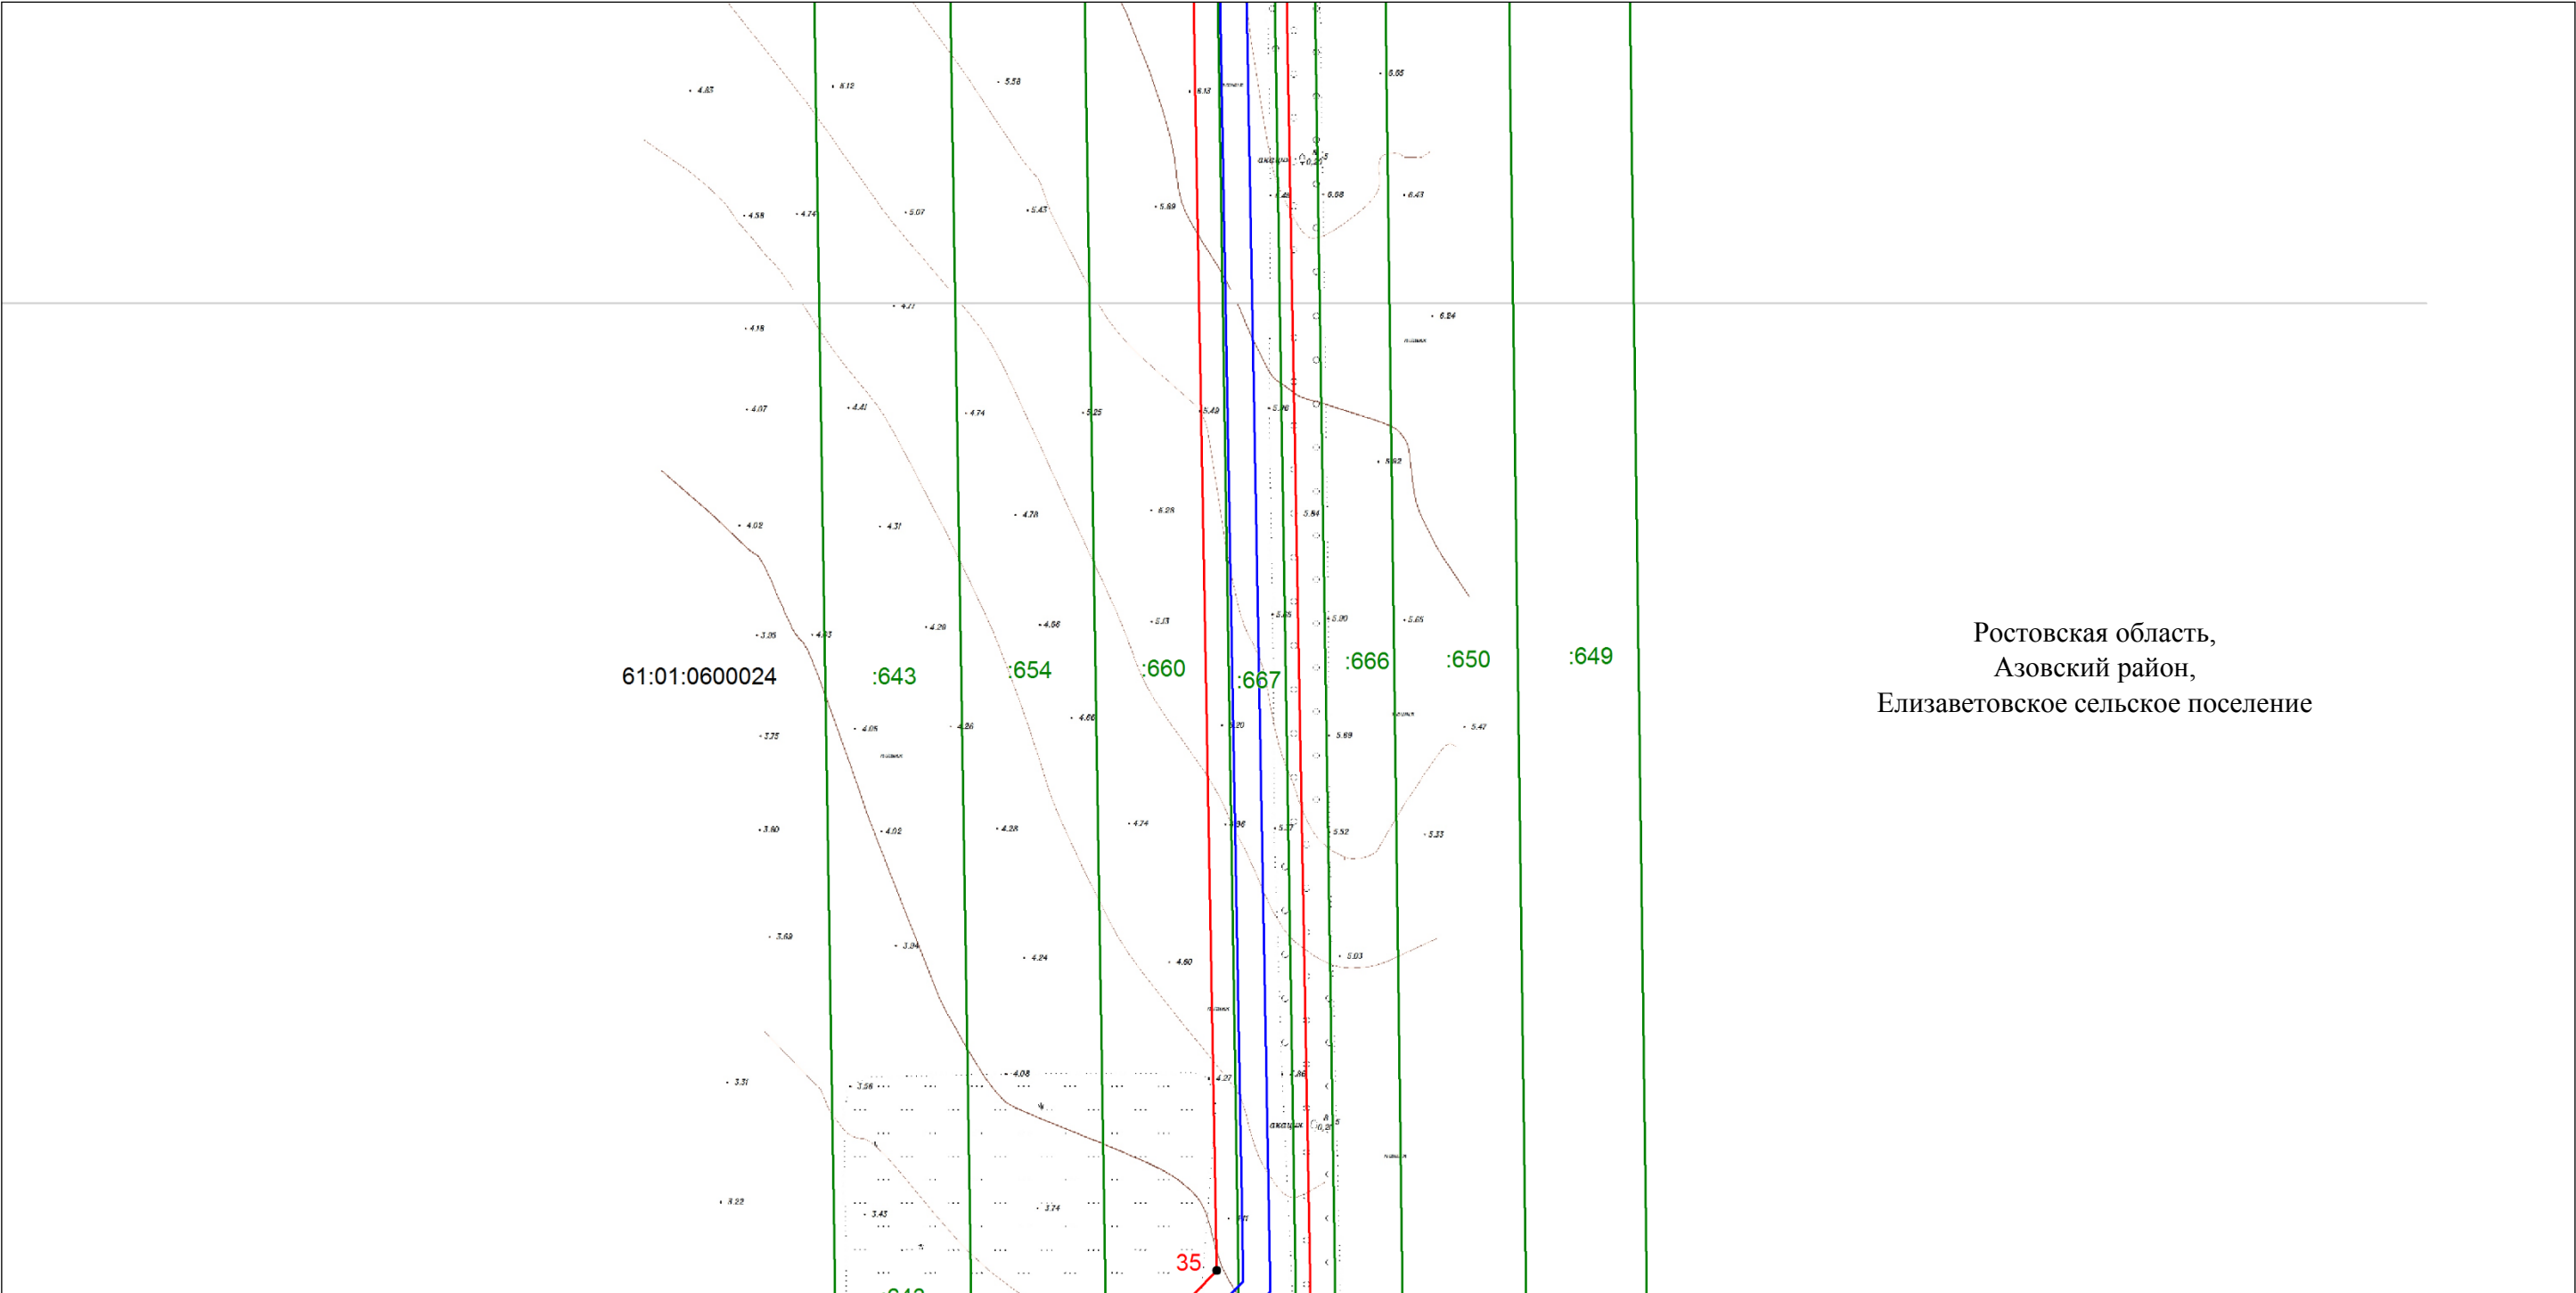


Ростовская область,
Азовский район,
Елизаветовское сельское поселение

Используемые условные знаки и обозначения: приведены на отдельной странице в конце раздела.

ОПИСАНИЕ МЕСТОПОЛОЖЕНИЯ ГРАНИЦ
Публичный сервитут в отношении земель и земельных участков в целях строительства и эксплуатации линейного объекта системы газоснабжения и его неотъемлемых технологических частей
федерального значения «Газопровод-отвод к АГРС п. Южный Азовского района Ростовской области»
(наименование объекта, местоположение границ которого описано)

Схема расположения границ публичного сервитута

Выносной лист №6

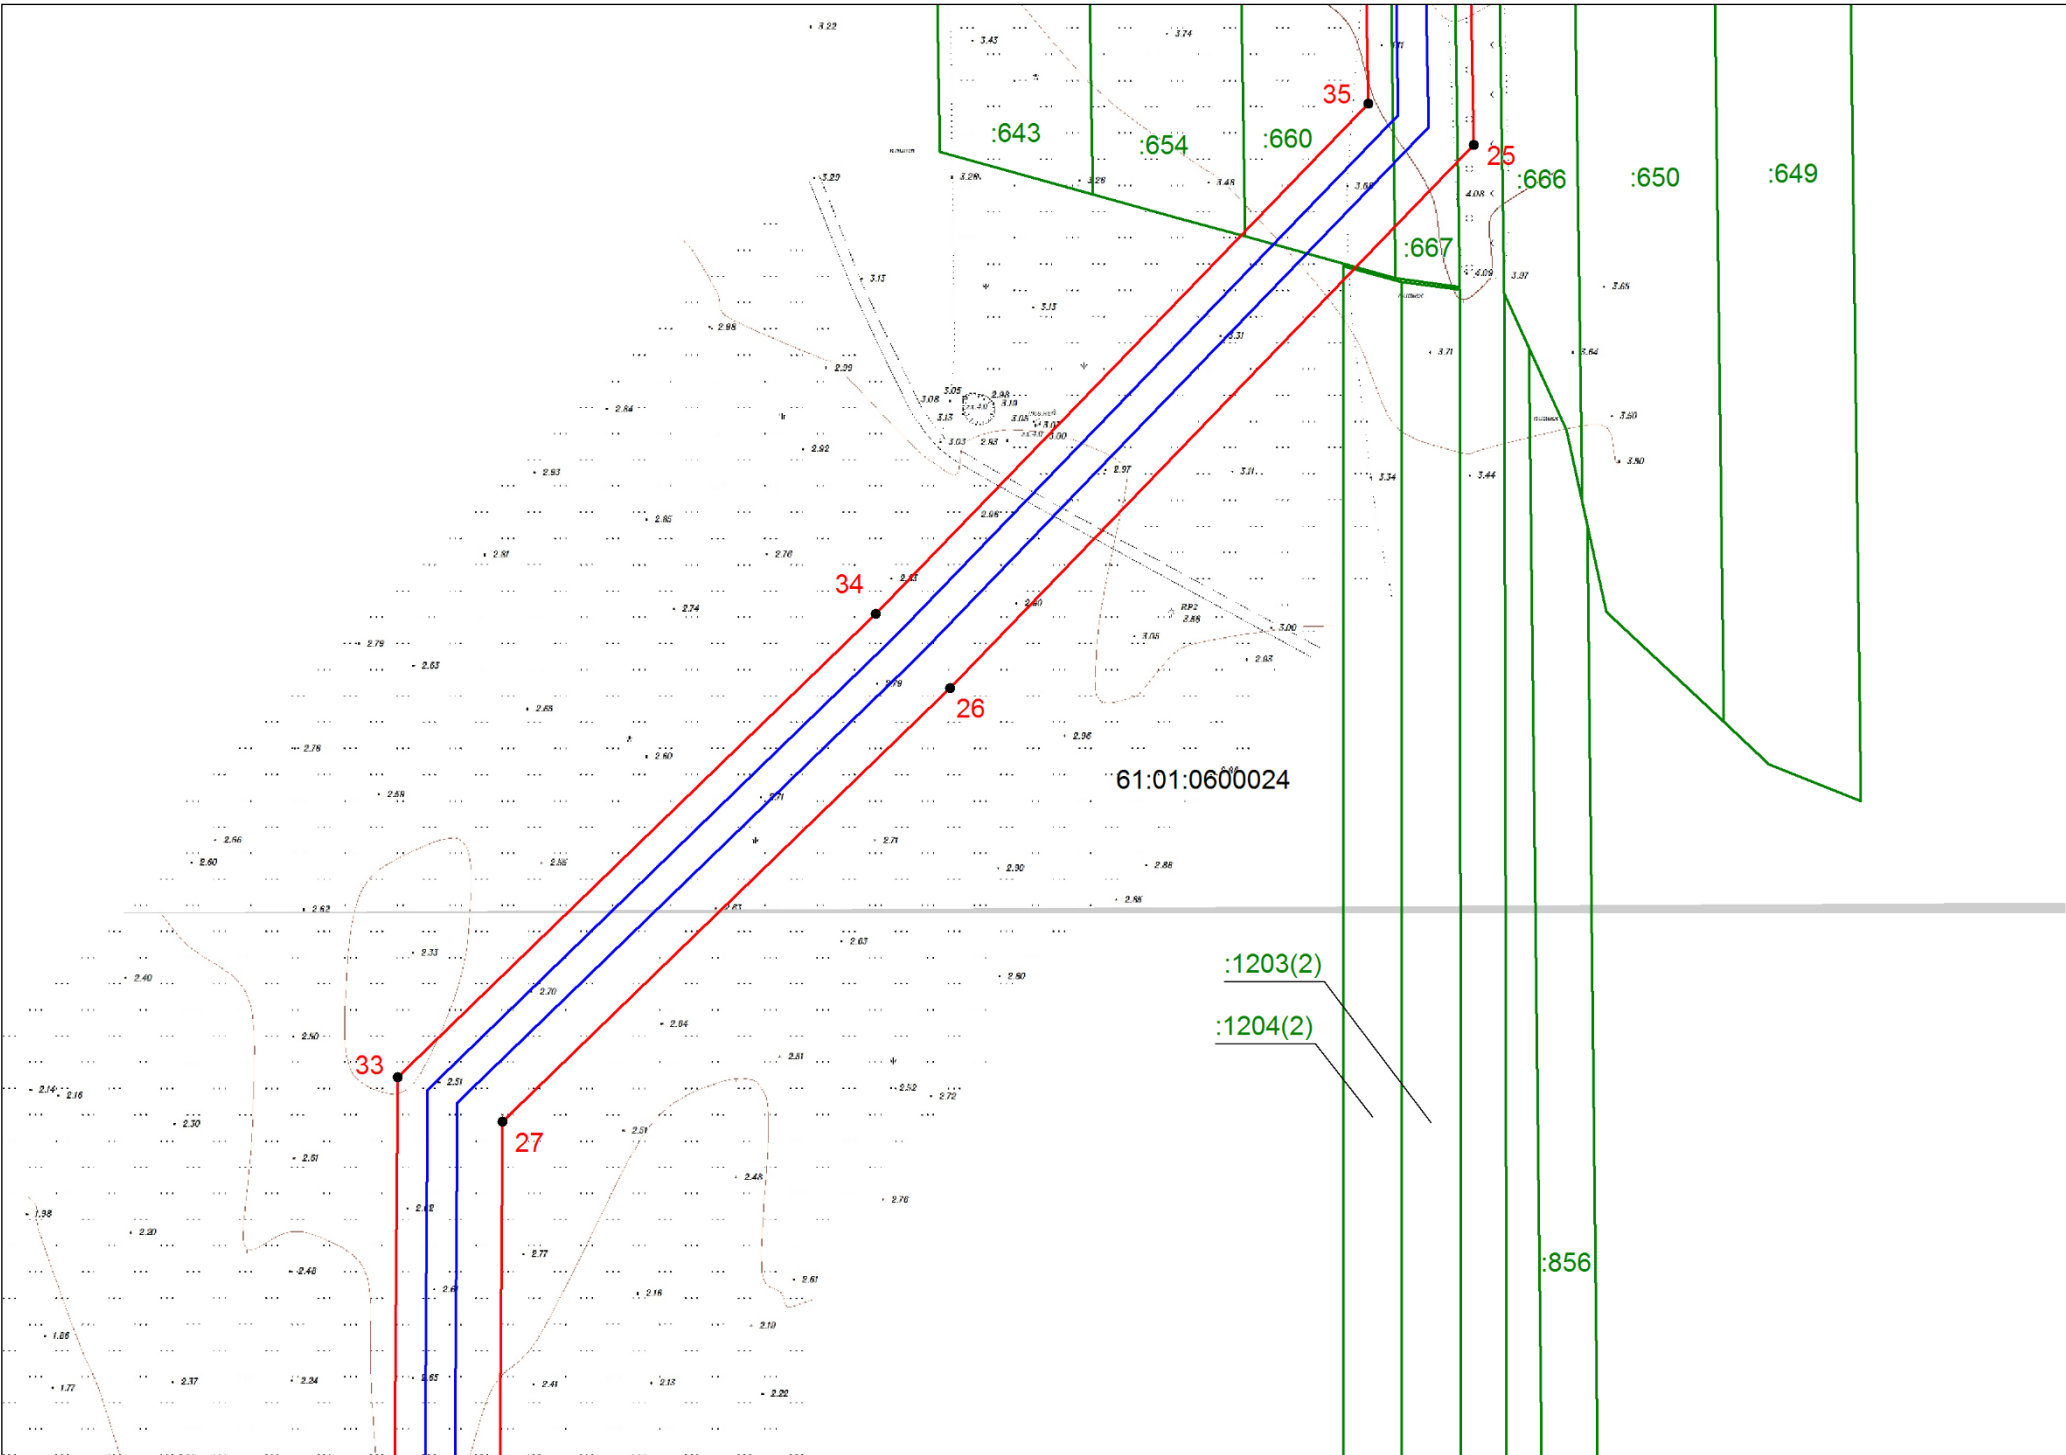

Ростовская область,
Азовский район,
Елизаветовское сельское поселение

Масштаб 1:2000

Используемые условные знаки и обозначения: приведены на отдельной странице в конце раздела.

ОПИСАНИЕ МЕСТОПОЛОЖЕНИЯ ГРАНИЦ


Публичный сервитут в отношении земель и земельных участков в целях строительства и эксплуатации линейного объекта системы газоснабжения и его неотъемлемых технологических частей

федерального значения «Газопровод-отвод к АГРС п. Южный Азовского района Ростовской области»


(наименование объекта, местоположение границ которого описано)

Схема расположения границ публичного сервитута

Выносной лист №7

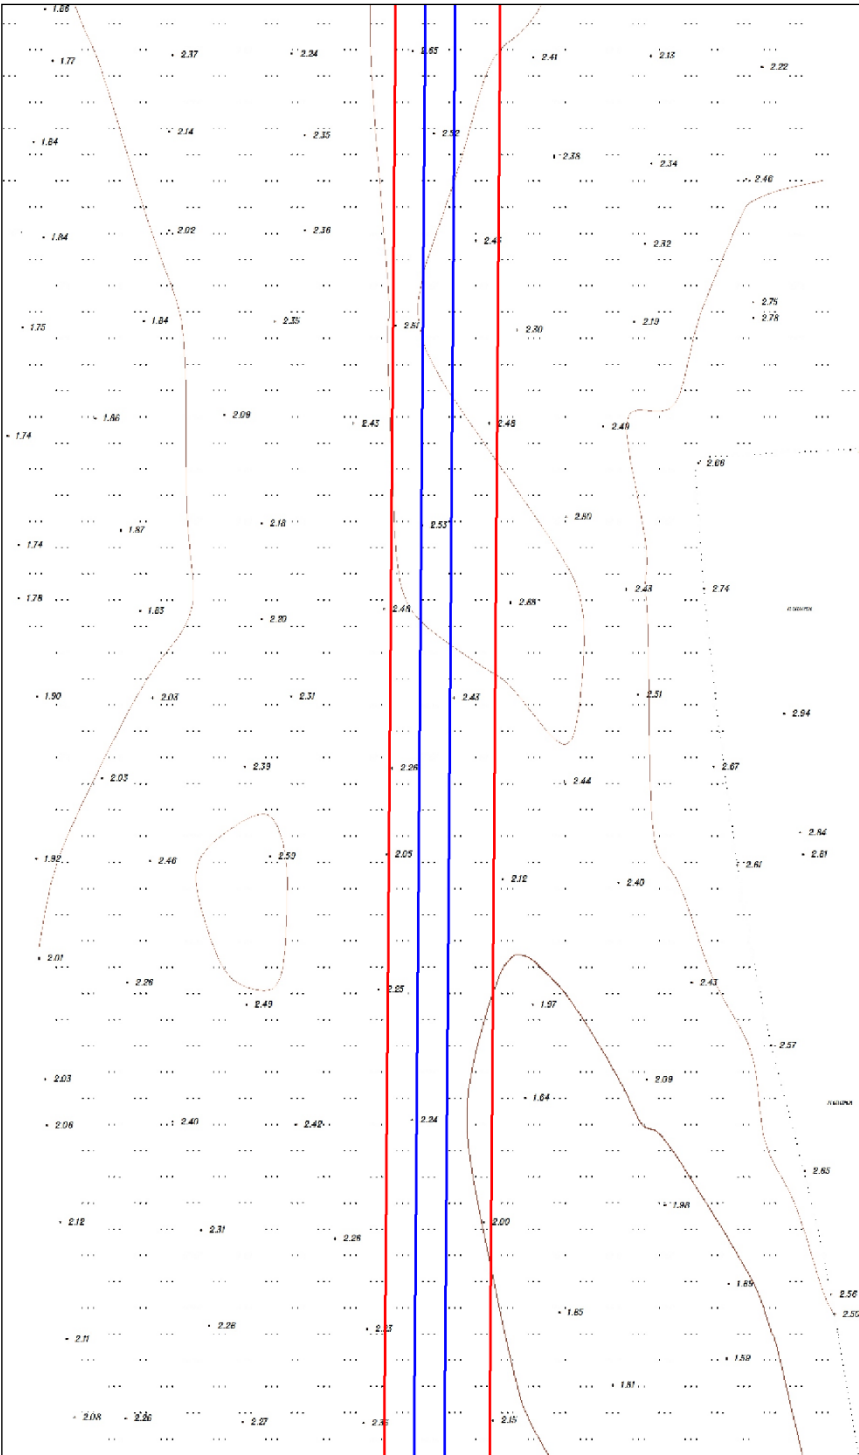

61:01:0600024

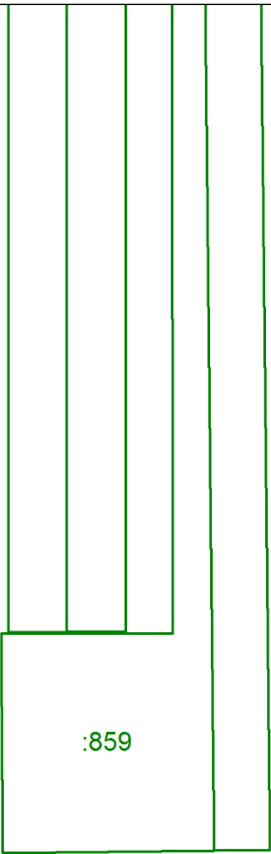

Ростовская область,
Азовский район,
Елизаветовское сельское поселение

Масштаб 1:2000

Используемые условные знаки и обозначения: приведены на отдельной странице в конце раздела.

ОПИСАНИЕ МЕСТОПОЛОЖЕНИЯ ГРАНИЦ
Публичный сервитут в отношении земель и земельных участков в целях строительства и эксплуатации линейного объекта системы газоснабжения и его неотъемлемых технологических частей
федерального значения «Газопровод-отвод к АГРС п. Южный Азовского района Ростовской области»
(наименование объекта, местоположение границ которого описано)

Схема расположения границ публичного сервитута

Выносной лист №8




Масштаб 1:2000

Используемые условные знаки и обозначения: приведены на отдельной странице в конце раздела.

ОПИСАНИЕ МЕСТОПОЛОЖЕНИЯ ГРАНИЦ
Публичный сервитут в отношении земель и земельных участков в целях строительства и эксплуатации линейного объекта системы газоснабжения и его неотъемлемых технологических частей
федерального значения «Газопровод-отвод к АГРС п. Южный Азовского района Ростовской области»
(наименование объекта, местоположение границ которого описано)

Схема расположения границ публичного сервитута

Выносной лист №9

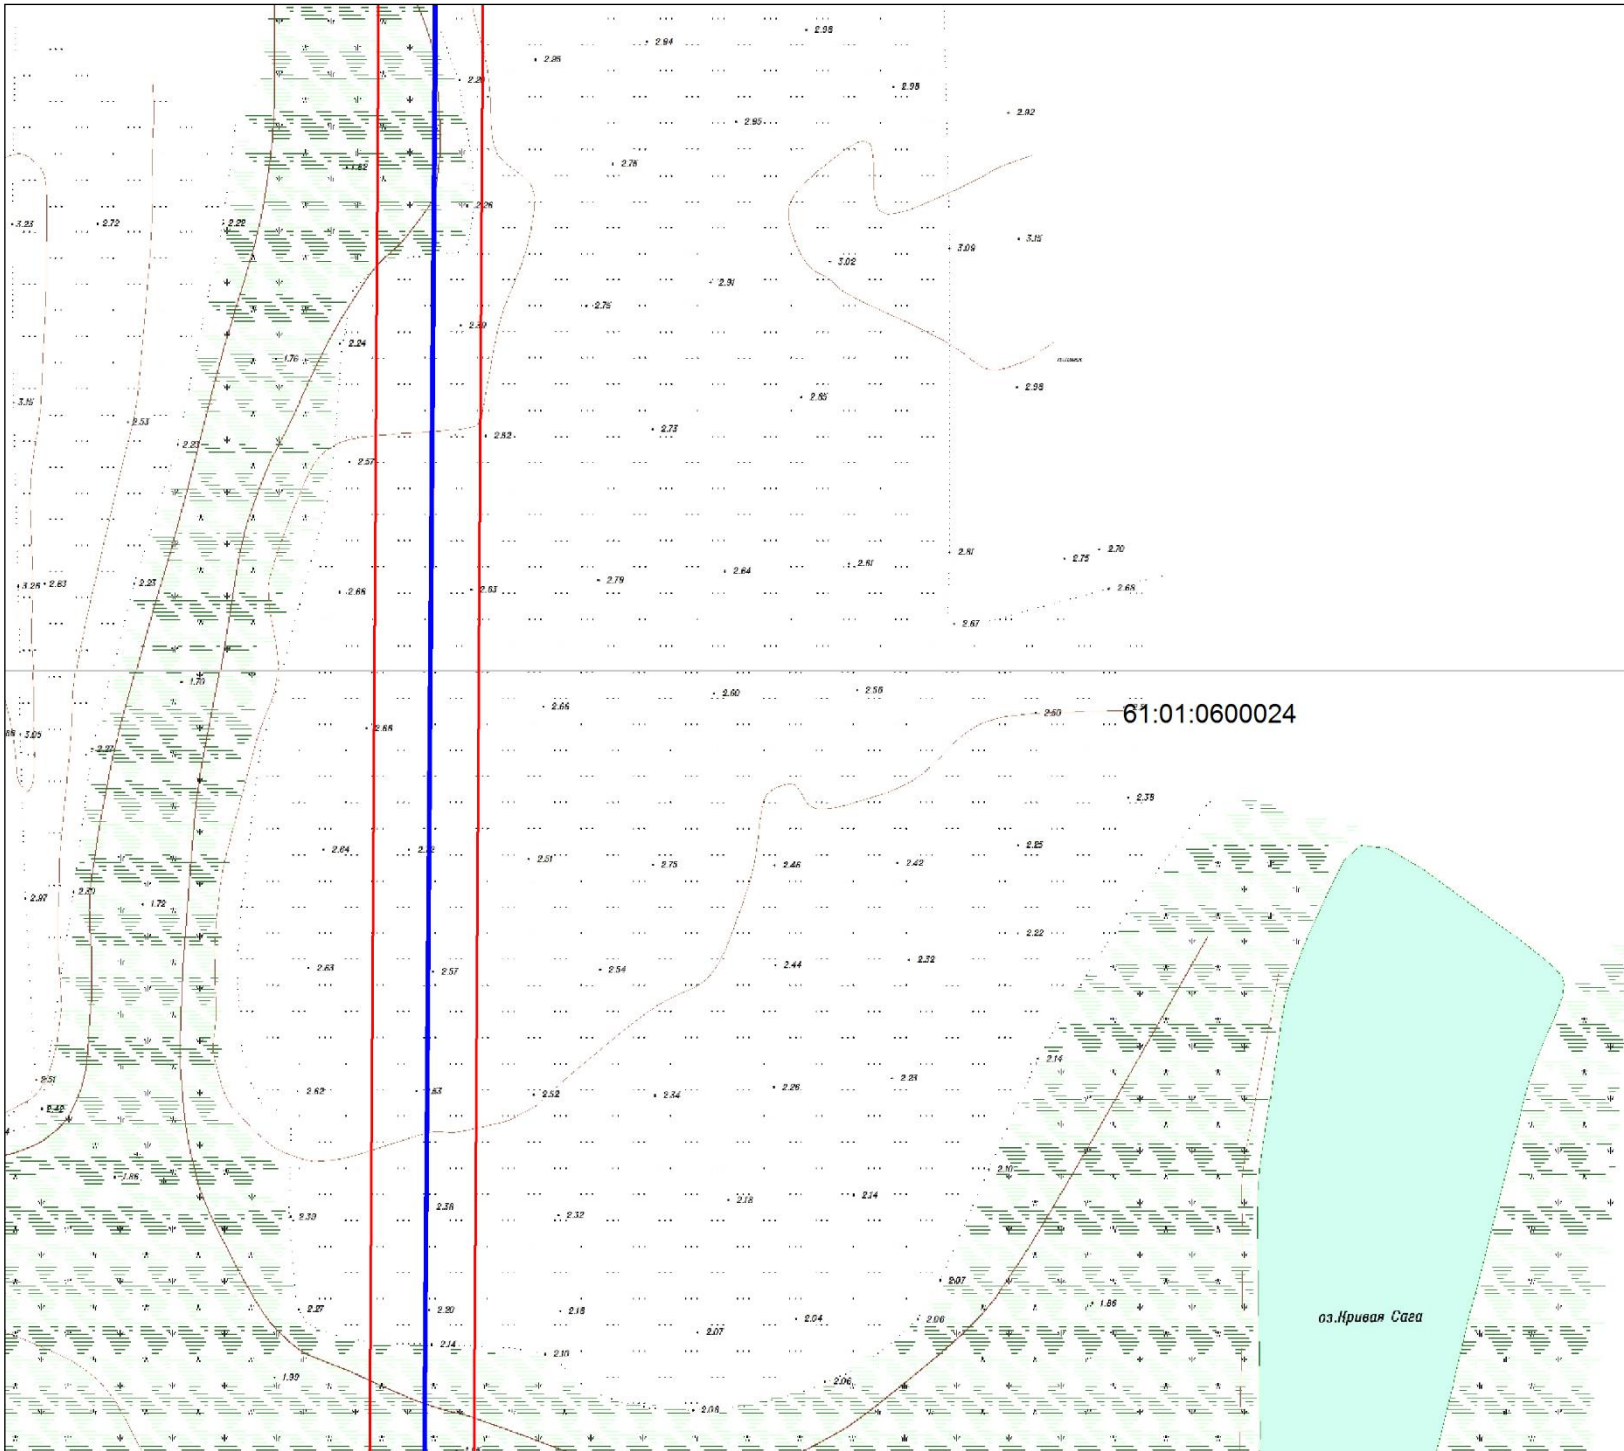

Ростовская область,
Азовский район,
Елизаветовское сельское поселение


Масштаб 1:2000

Используемые условные знаки и обозначения: приведены на отдельной странице в конце раздела.

ОПИСАНИЕ МЕСТОПОЛОЖЕНИЯ ГРАНИЦ
Публичный сервитут в отношении земель и земельных участков в целях строительства и эксплуатации линейного объекта системы газоснабжения и его неотъемлемых технологических частей
федерального значения «Газопровод-отвод к АГРС п. Южный Азовского района Ростовской области»
(наименование объекта, местоположение границ которого описано)

Схема расположения границ публичного сервитута

Выносной лист №10

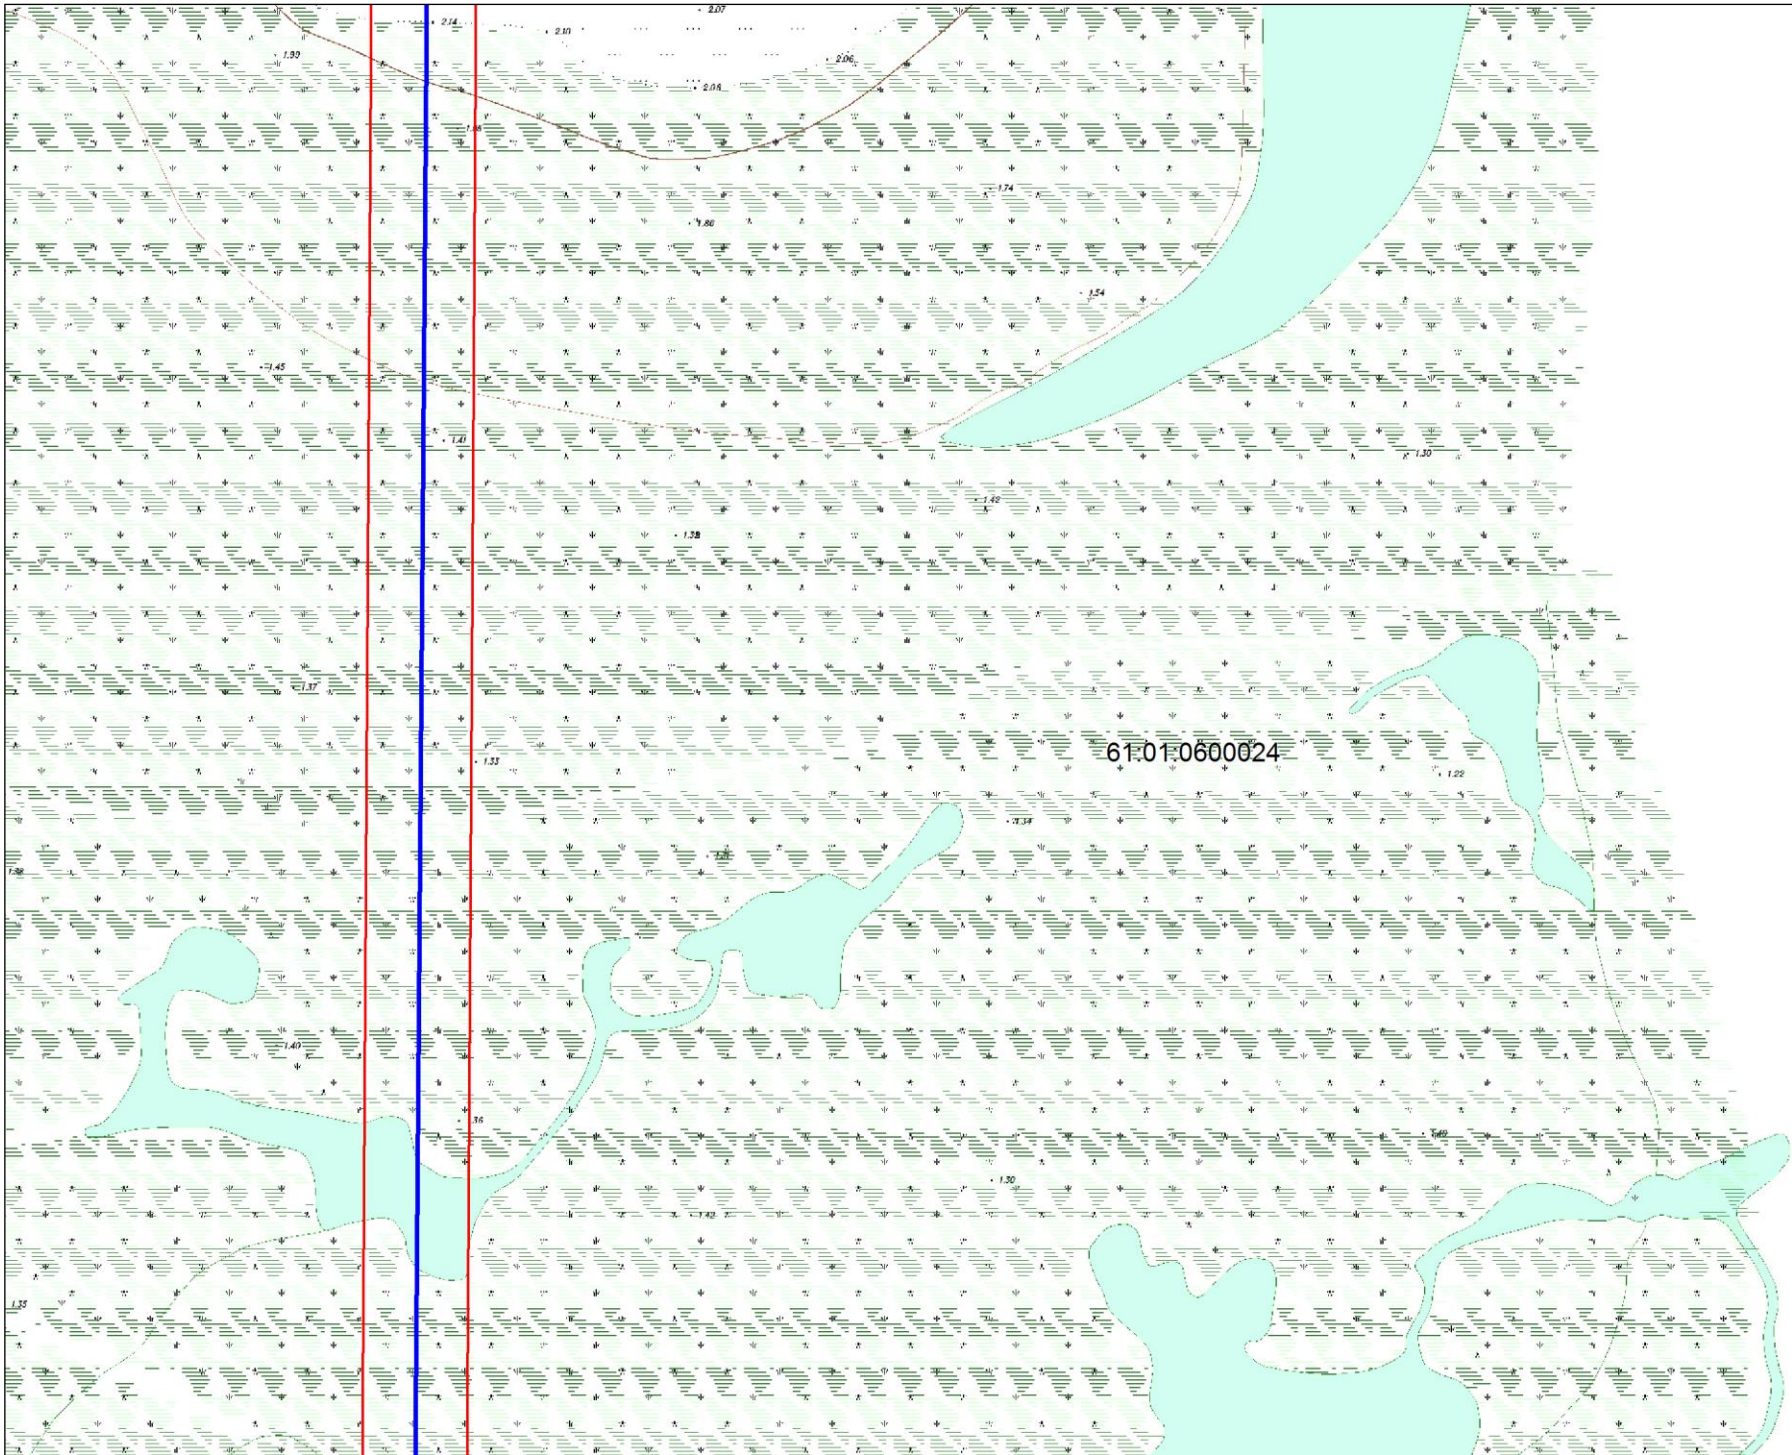

Ростовская область,
Азовский район,
Елизаветовское сельское поселение


Масштаб 1:2000

Используемые условные знаки и обозначения: приведены на отдельной странице в конце раздела.

ОПИСАНИЕ МЕСТОПОЛОЖЕНИЯ ГРАНИЦ
Публичный сервитут в отношении земель и земельных участков в целях строительства и эксплуатации линейного объекта системы газоснабжения и его неотъемлемых технологических частей
федерального значения «Газопровод-отвод к АГРС п. Южный Азовского района Ростовской области»
(наименование объекта, местоположение границ которого описано)

Схема расположения границ публичного сервитута

Выносной лист №11

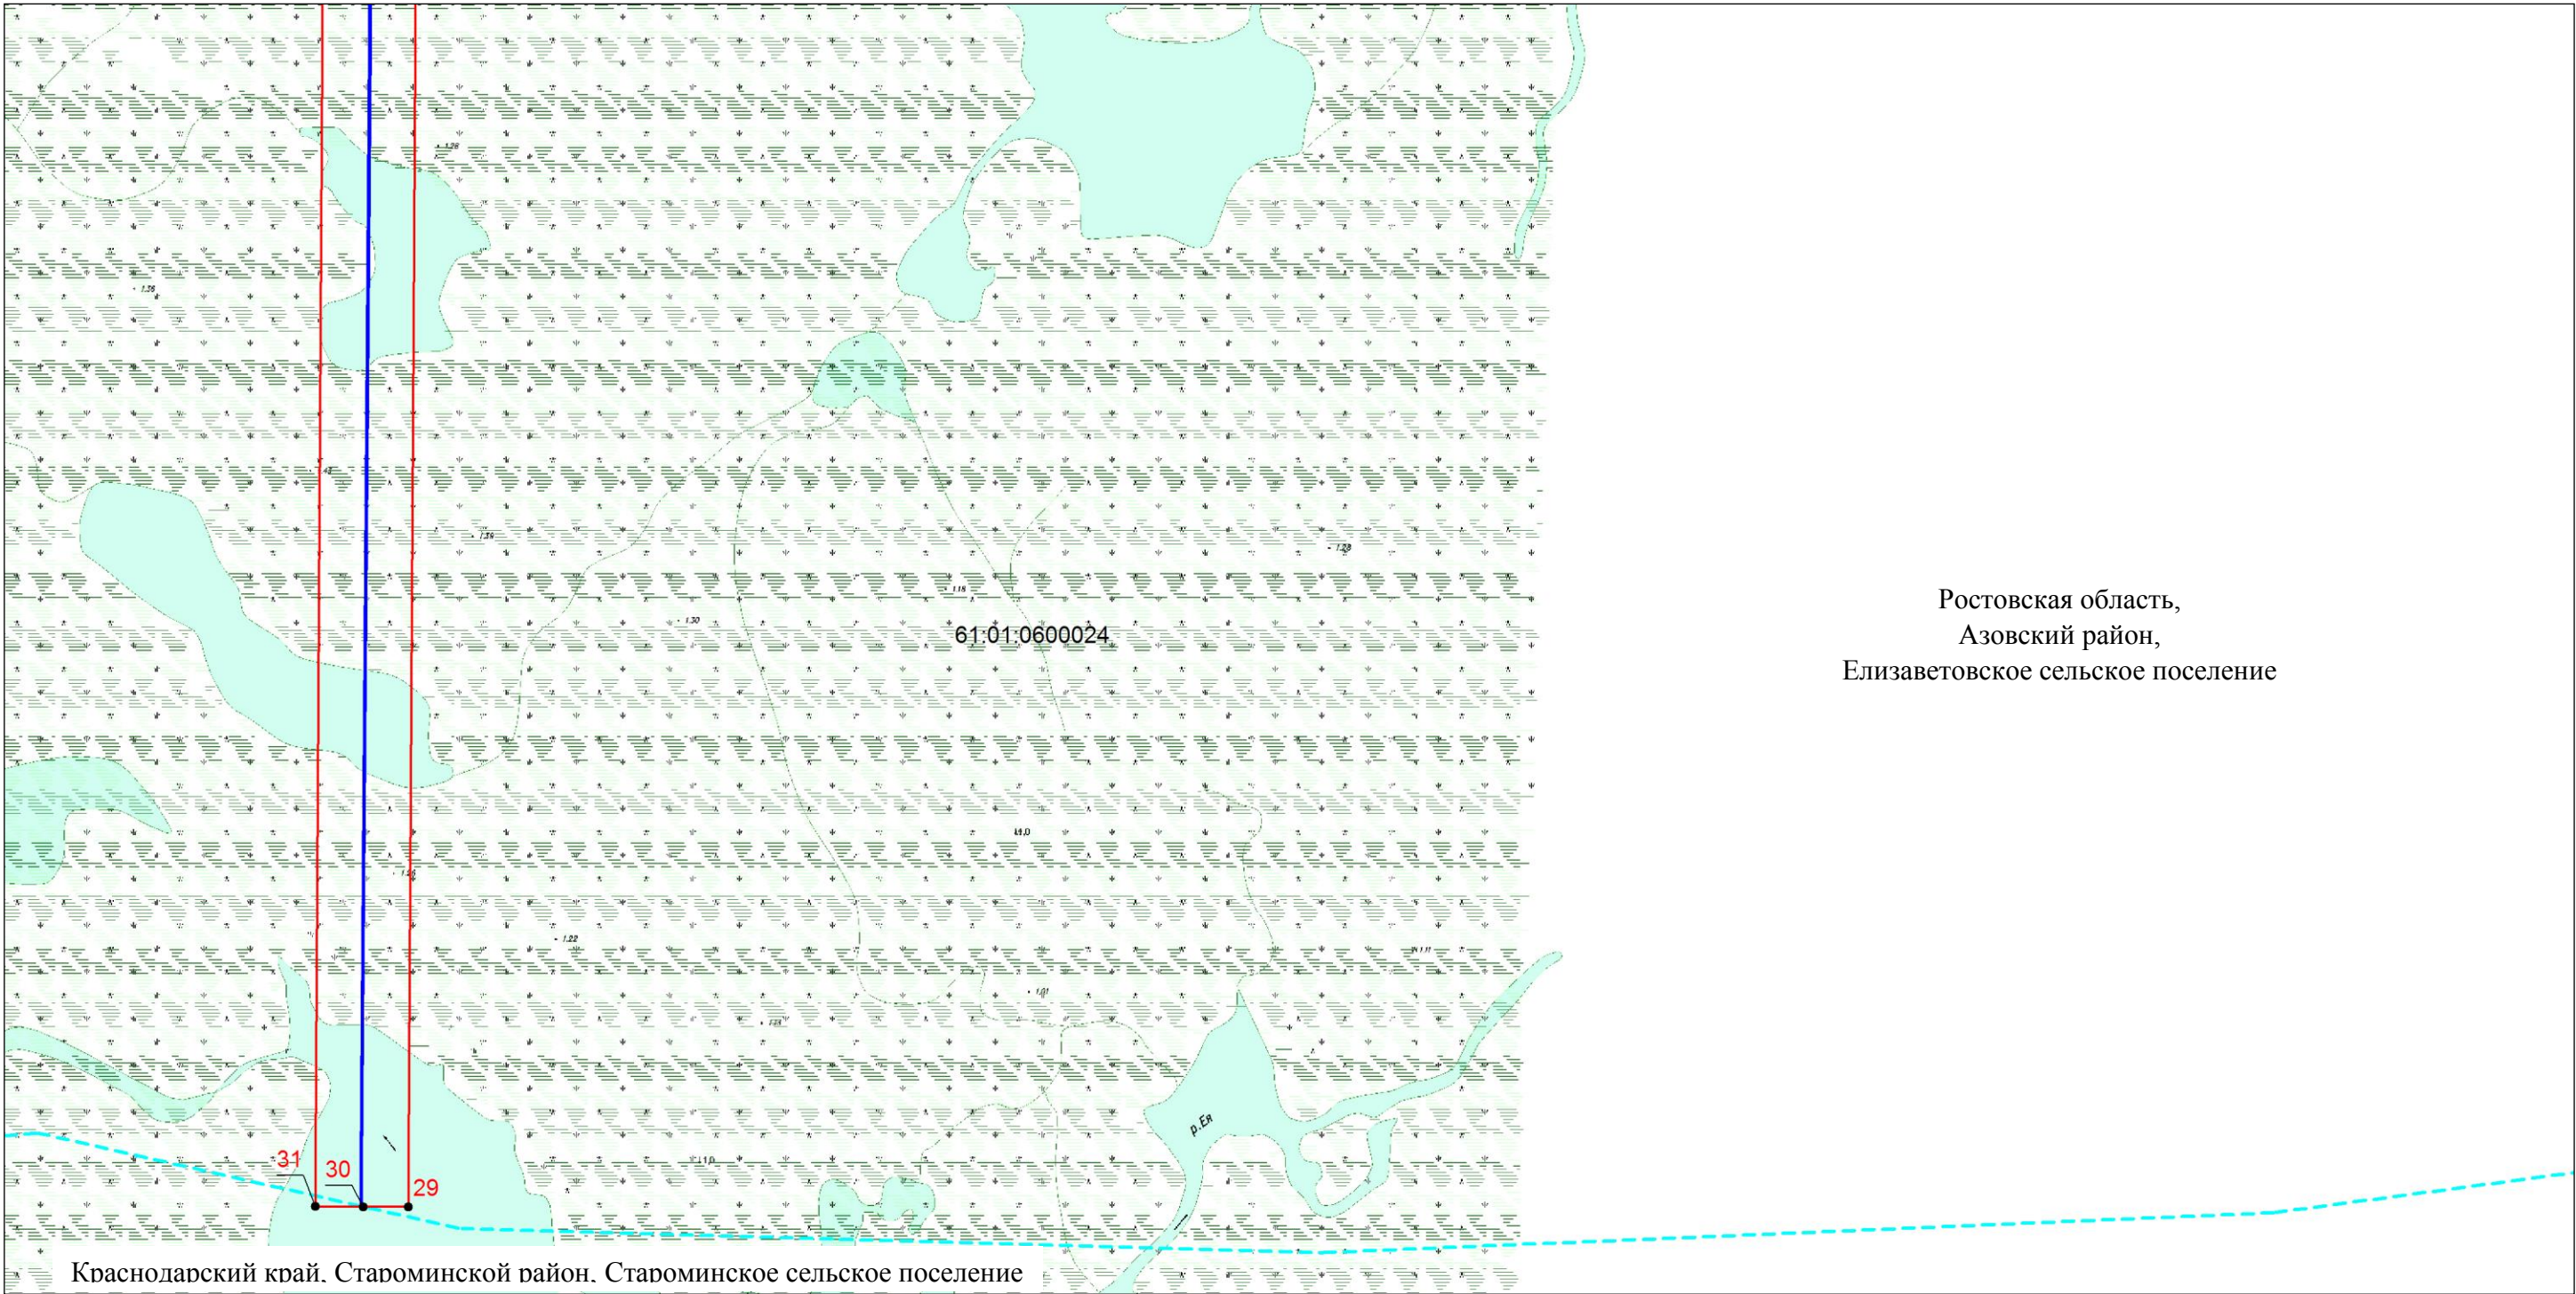

Масштаб 1:2000

Используемые условные знаки и обозначения: приведены на отдельной странице в конце раздела.

ОПИСАНИЕ МЕСТОПОЛОЖЕНИЯ ГРАНИЦ

Публичный сервитут в отношении земель и земельных участков в целях строительства и эксплуатации линейного объекта системы газоснабжения и его неотъемлемых технологических частей федерального значения «Газопровод-отвод к АГРС п. Южный Азовского района Ростовской области»

(наименование объекта, местоположение границ которого описано)

Схема расположения границ публичного сервитута

Используемые условные знаки и обозначения:



– проектные границы публичного сервитута,



– граница субъекта РФ,



- граница кадастрового квартала,

61:01:0600024

- номер кадастрового квартала,



– граница земельного участка,

:4

- кадастровый номер земельного участка,



- проектное местоположение инженерного сооружения,



– характерная границы публичного сервитута.