


Схема с координатным описанием границ поселка Южный М 1:10000

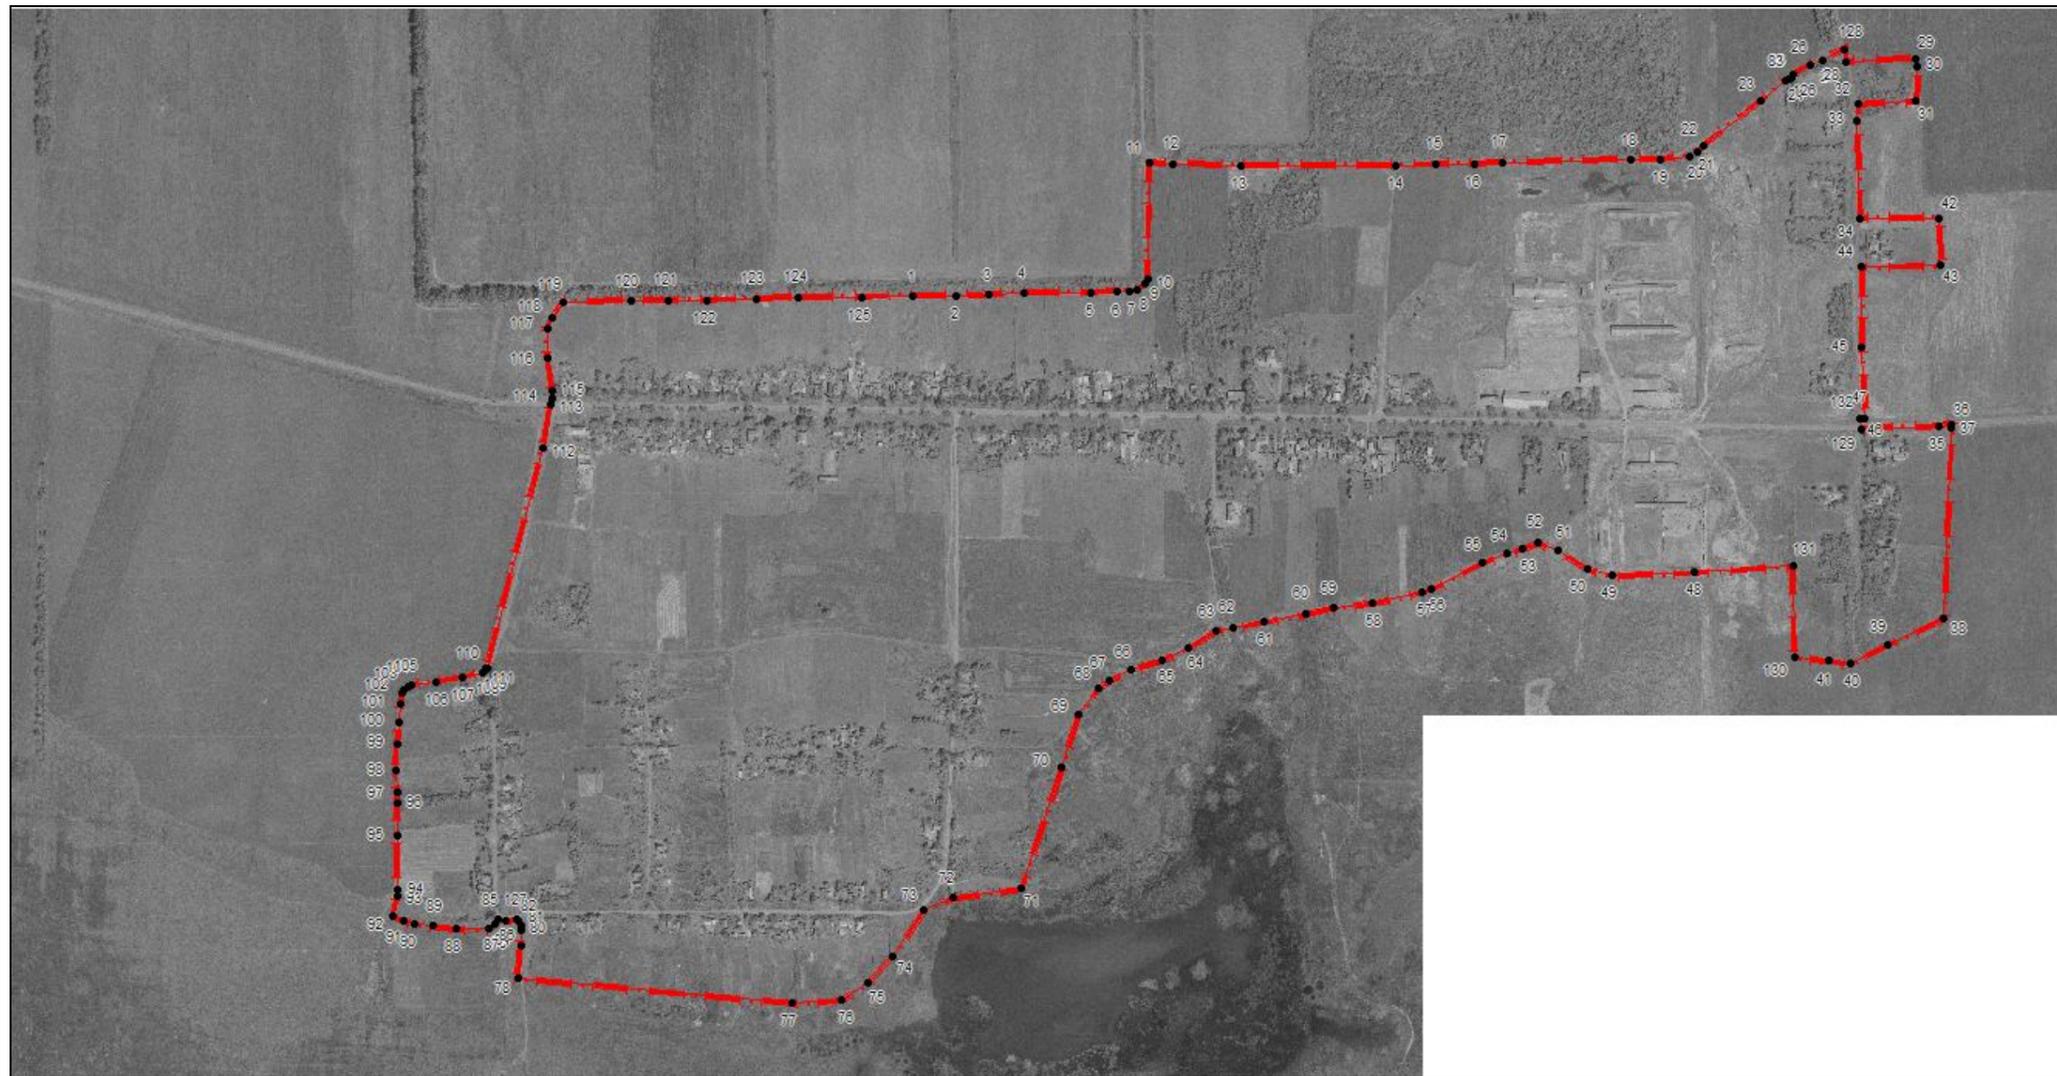

- - - Граница населенного пункта поселка Южный
- 1 Номер поворотной точки границы населенного пункта

						5-19			
						Внесение изменений в Генеральный план Елизаветовского сельского поселения Азовского района Ростовской области			
Изм.	Кол.уч.	Лист	№ док.	Подп.	Дата	Генеральный план (материалы обоснования)	Стадия	Лист	Листов
							ГП		
						Схема с координатным описанием границ поселка Южный М 1:10000	ООО «Аршин»		
ГАП		Хошафян А.А.							