

РОССИЙСКАЯ ФЕДЕРАЦИЯ

ИП Шинкаренко В.Г.


ОГРНИП 314618802400024

Благоустройство территории
сельского дома культуры по адресу:
Ростовская область, Азовский район,
п. Южный, ул. Гагарина, 40

Благоустройство территории
Генеральный план


Заказ № 3.11-2019- ГП

Схема благоустройства территории

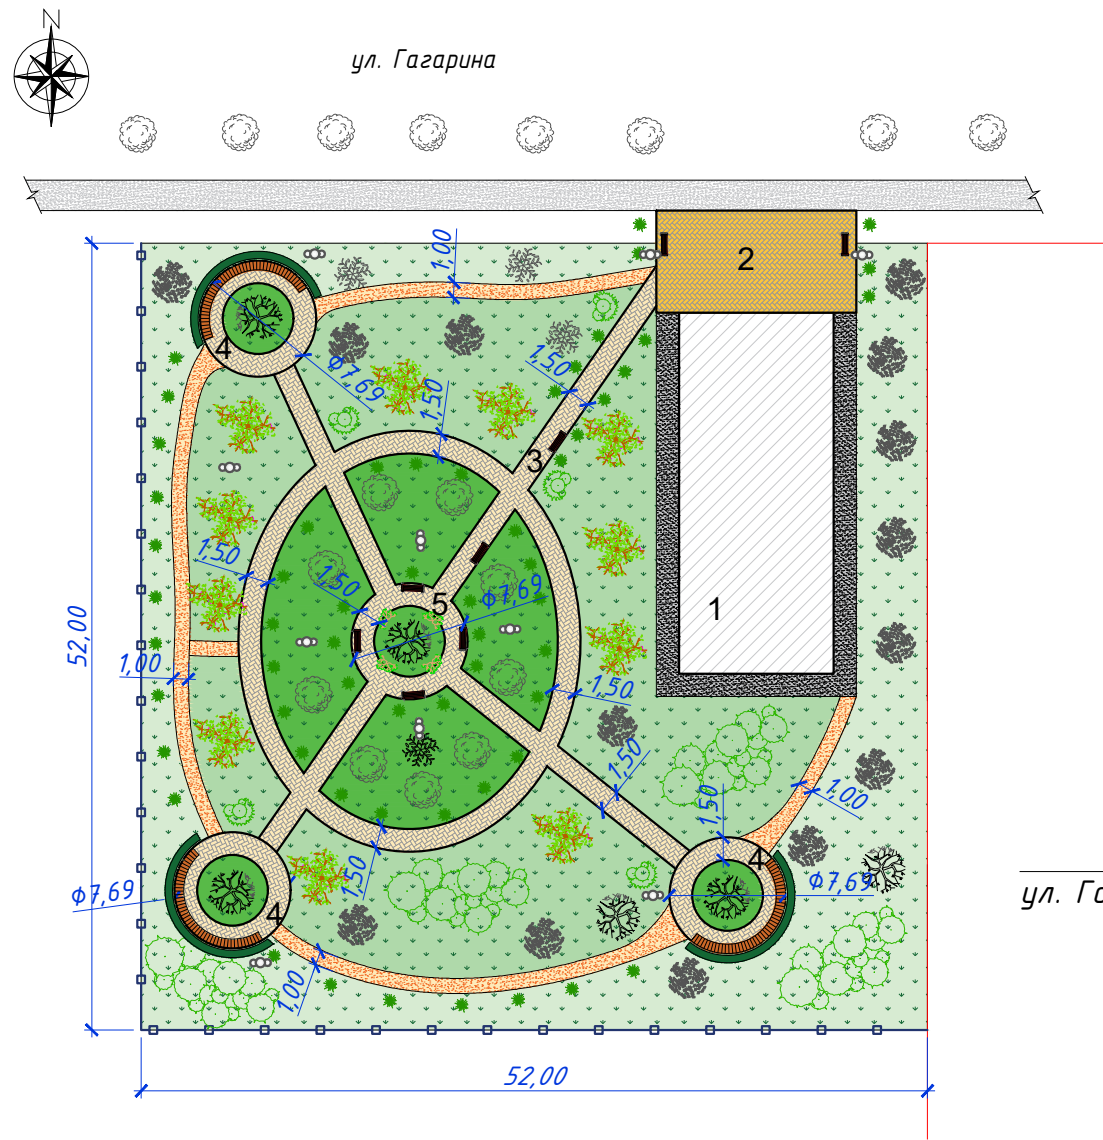


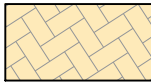

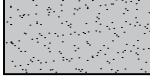



Участок благоустройства
ул. Гагарина, 40, п. Южный, Азовский
район, Ростовская область.

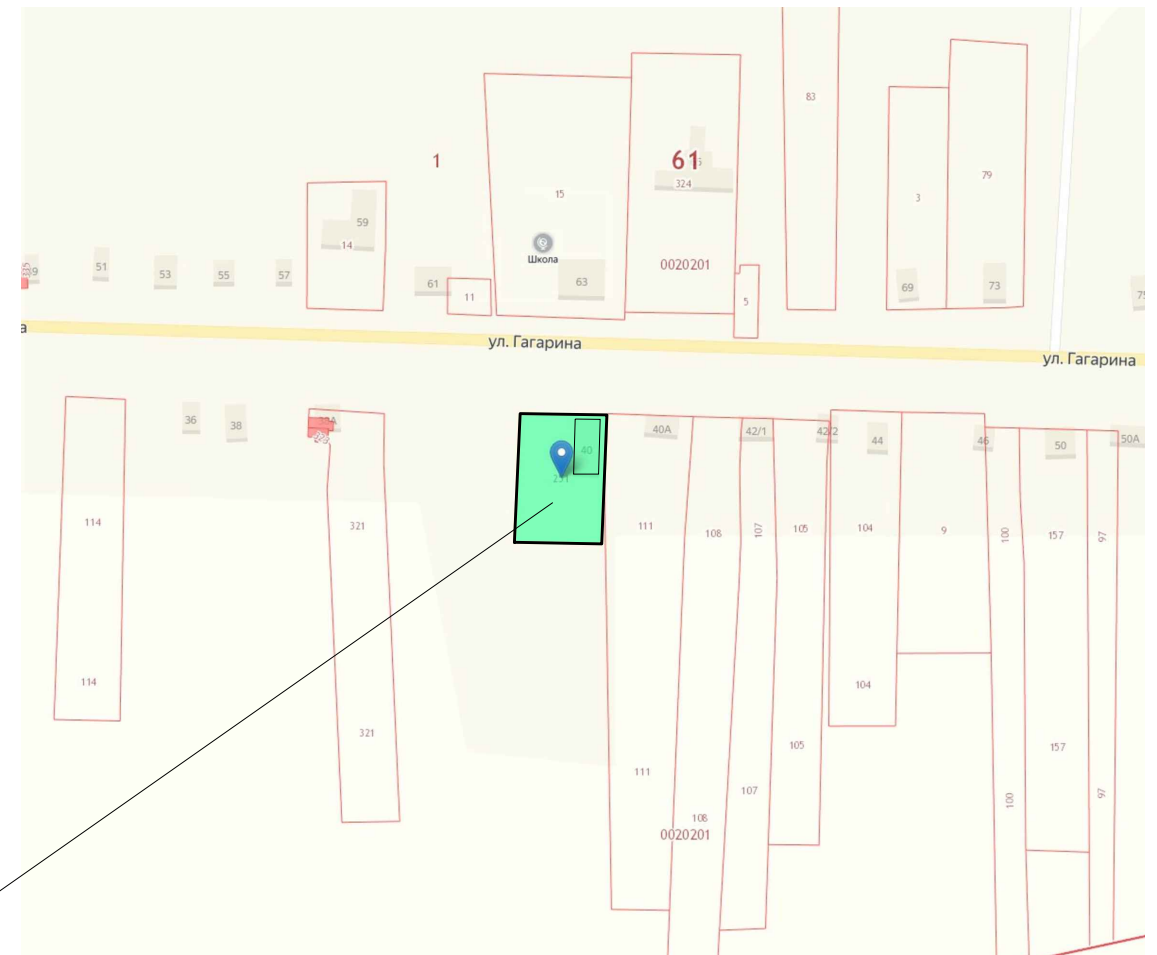Ситуационный план



Условные обозначения:

-  - ограждение участка
-  - деревья, кустарники
-  - замена покрытия (88,8 м2)
мощение тротуарной плиткой
тип 1
-  - мощение тротуарной плиткой (308 м2)
тип 1
-  - дорожки из гранитного отсева (105 м2)
-  - отмостка вокруг здания
(существующая)
-  - скамья парковая

Экспликация зданий и сооружений


	Наименование	Площадь
1	Здание клуба	
2	Площадь перед входом	замена покрытия
3	Центральная аллея	
4	Боскет	
5	Центральная площадка	

						3.11-2019 - ГП			
						Благоустройство территории сельского дома культуры по адресу: Ростовская область, Азовский район, п. Южный, ул. Гагарина, 40			
Изм.	Кол.уч	Лист	№ док	Подпись	Дата	Благоустройство	Стадия	Лист	Листов
Разработал				Шинкаренко			П	1	
						Схема благоустройства территории Ситуационный план		ИП Шинкаренко В.Г.	

Мощение тротуарной плиткой



Дорожки с насыпным покрытием

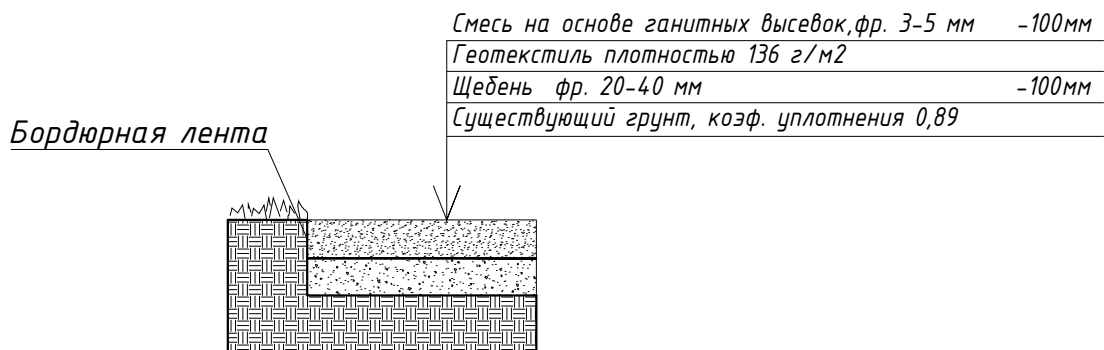

Согласовано

Взам. инв. №

Подп. и дата

Инв. № подл.

3.11-2019 - ГП

Благоустройство территории сельского дома культуры по адресу:
Ростовская область, Азовский район, п. Южный, ул. Гагарина, 40

Изм.	Кол.уч	Лист	№ док.	Подпись	Дата
Разработал		Шинкаренко			

Изм.	Кол.уч	Лист	№ док.	Подпись	Дата
Разработал		Шинкаренко			

Благоустройство

Стадия	Лист	Листов
П	2	

П

2

Узлы

ИП Шинкаренко В.Г.